


房屋分层平面图

丘号	蔚蓝凤凰岛	结构	钢筋混凝土
幢号	一期地下室	层数	1
座落	广汉市西安路	层次	-1层

北 ↑

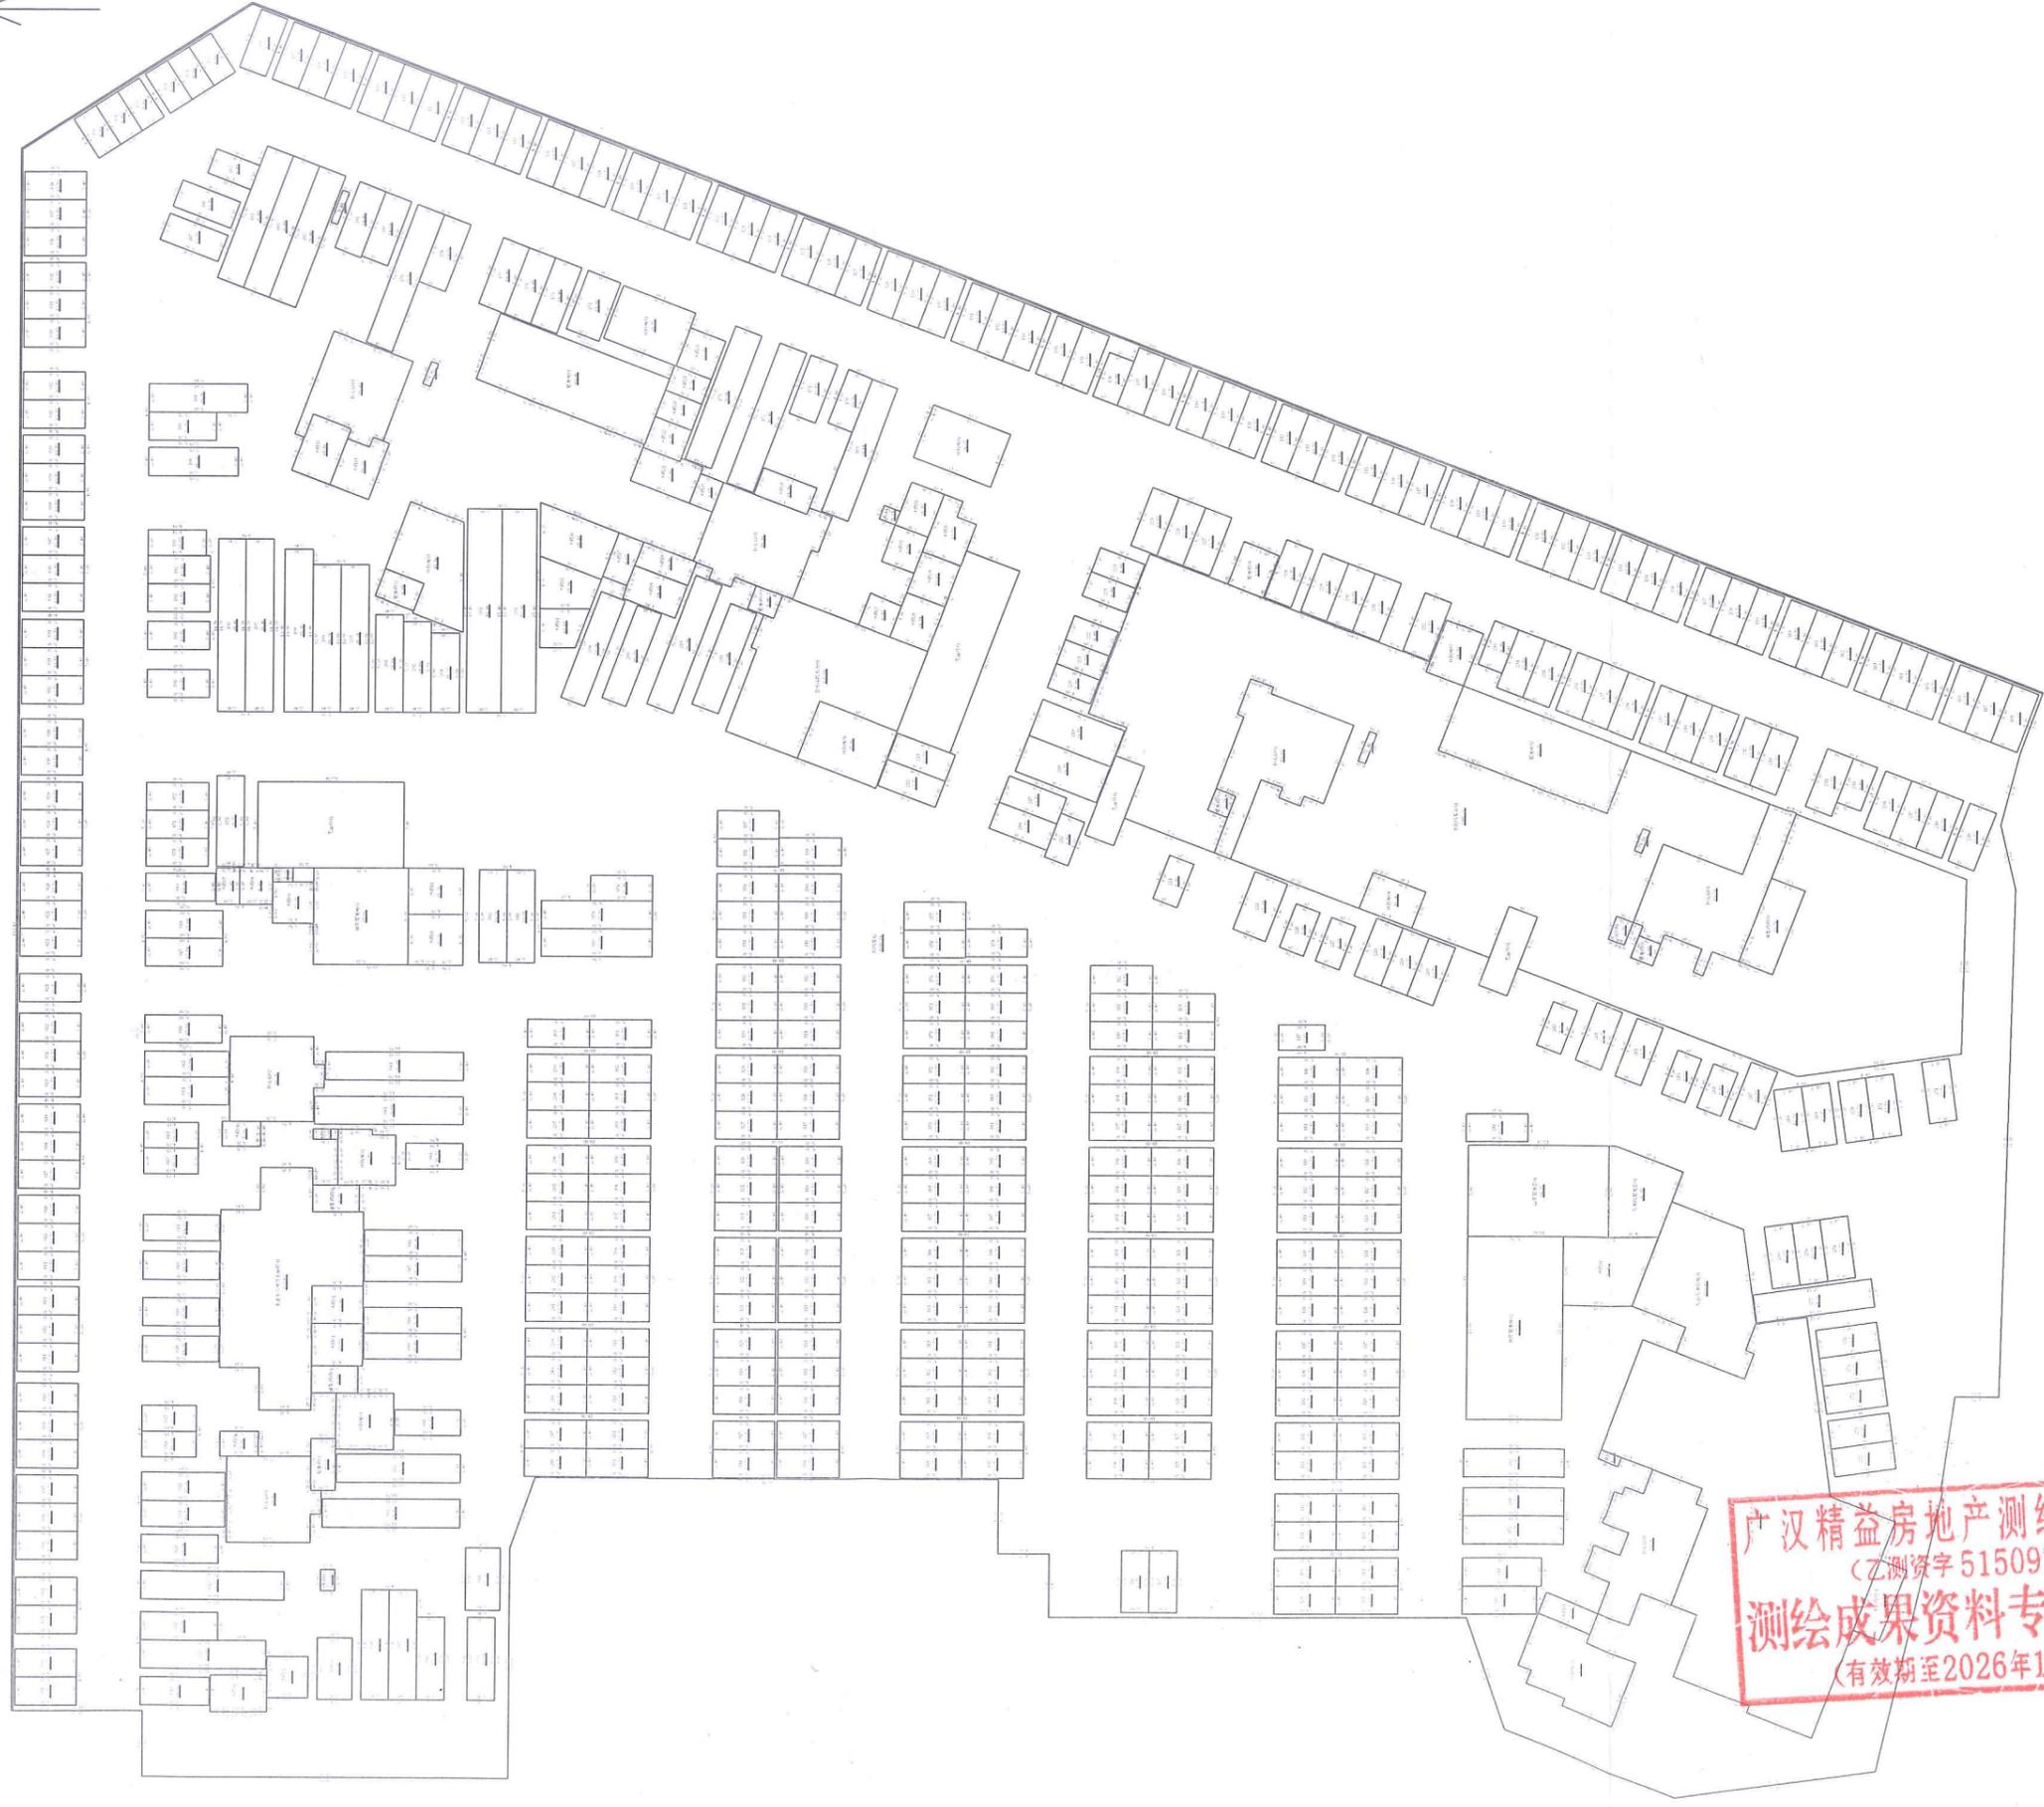

广汉精益房地产测绘有限公司
 (乙测资字 51509780)
测绘成果资料专用章(一)
 (有效期至2026年12月8日)

1:600

检核人: 唐贤伟

测绘人: 曾伟昊, 林少峰

负责人: 陈继红