专业名称	专业
总图	建筑
结构	给排水
电气	热力
景观	岩土
总图	道路
桥梁	隧道
交通	道路

中土大地国际建筑设计有限公司
ZHONGTU DADI INTERNATIONAL ARCHITECTURAL DESIGN CO., LTD.
市政行业（给水工程、排水工程、道路工程、桥梁工程）专业甲级；建筑行业（建筑工程）甲级
市政行业（燃气工程、轨道交通附属）乙级；市政行业城镇燃气工程专业乙级；风景园林工程专项甲级
编号：A213006420

院长	李霍	李霍	审核	印艳梅	印艳梅	建设单位	德阳高新技术产业开发区规划建设局		图纸名称	项目区域路网图	
项目负责人	印艳梅	印艳梅	校对	薛峰	薛峰	项目名称	德阳高新区产业新城城市停车场基础设施建设项目—规划道路 2、3		图纸编号	DL-02	出图时间 2025.07
专业负责人	印艳梅	印艳梅	设计	夏宏伟	夏宏伟	工程名称	道路工程		张数	1	张号 1
审定	印艳梅	印艳梅				项目编号	2024-SZ-00281	设计阶段 方案设计			

交点	坐标
X=3420742.473	
Y=430344.089	
a=108° 42'37"	
R=15.000	
T=20.917	
L=28.460	
E=10.740	

注：
1、本图比例：1：500；本图单位以米计。
2、本图坐标系统为2000坐标系，高程系统为1985高程系。

工程设计出图专用章
(有效期至:2026年4月30日)
单位:中土大地国际建筑设计有限公司
行业:市政行业工程设计(给水、排水工程)甲级
证书号:A113006423

专业	签名
道路	
交通	
桥梁	
隧道	
总图	
建筑	
结构	
给排水	
电气	
热力	
景观	
岩土	

中土大地国际建筑设计有限公司
ZHONGTU DADI INTERNATIONAL ARCHITECTURAL DESIGN CO., LTD.
市政行业（给水工程、排水工程、道路工程、桥梁工程）专业甲级；建筑行业（建筑工程）甲级
市政行业（燃气工程、轨道交通除外）乙级；市政行业城镇燃气工程专业乙级；风景园林工程专项甲级
编号：A213006420

院长	李霍	李霍	审核	印艳梅	印艳梅	建设单位	德阳高新技术产业开发区规划建设局		图纸名称	道路平面设计图	
项目负责人	印艳梅	印艳梅	校对	薛峰	薛峰	项目名称	德阳高新区产业新城城市停车场基础设施建设项目—规划道路 2、3		图纸编号	DL-04	出图时间 2025.07
专业负责人	印艳梅	印艳梅	设计	夏宏伟	夏宏伟	工程名称	道路工程		张数	7	张号 1
审定	印艳梅	印艳梅				项目编号	2024-SZ-00281	设计阶段 方案设计			

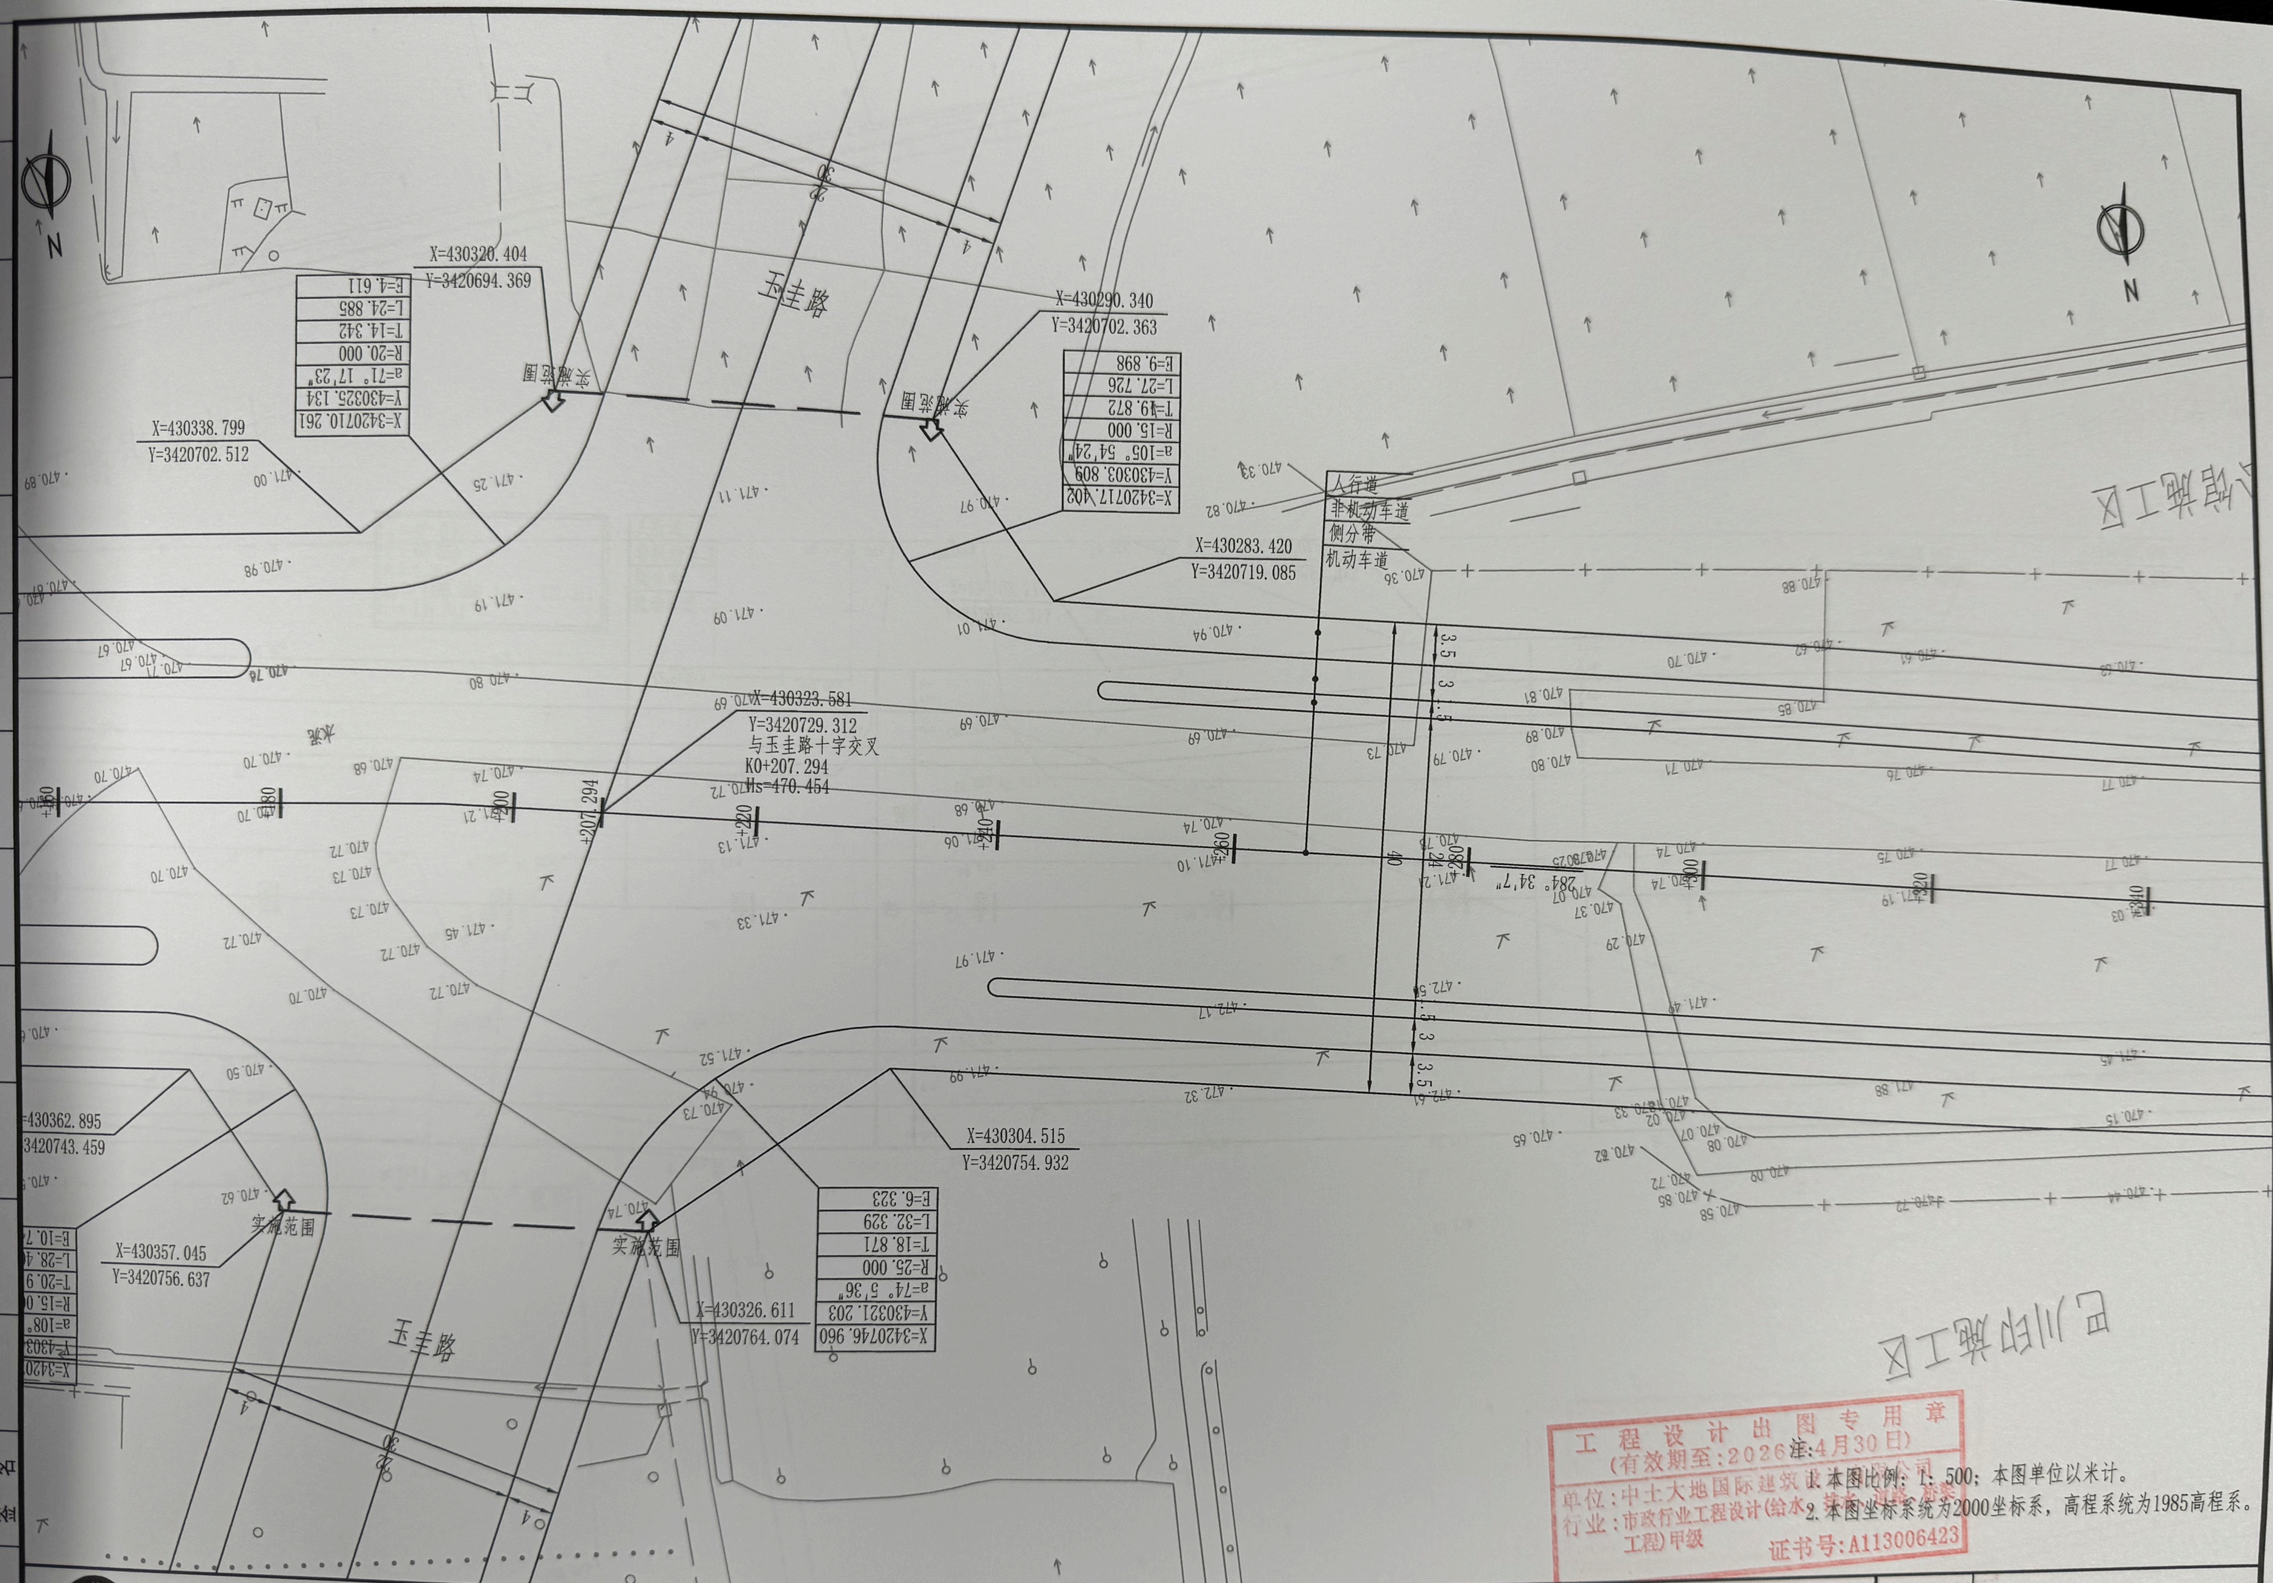

工程设计出图专用章
(有效期至:2026年4月30日)
单位:中土大地国际建筑设计有限公司
行业:市政行业工程设计(给水工程)甲级
证书号:A113006423

注:
1. 本图比例: 1: 500; 本图单位以米计。
2. 本图坐标系统为2000坐标系，高程系统为1985高程系。

专业	名	签
总图		
建筑		
结构		
给排水		
电气		
热力		
景观		
岩土		
隧道		
桥梁		
交通		
道路		

中土大地国际建筑设计有限公司
ZHONGTU DADI INTERNATIONAL ARCHITECTURAL DESIGN CO., LTD.
市政行业（给水工程、排水工程、道路工程、桥梁工程）专业甲级；建筑行业（建筑工程）甲级
市政行业（燃气工程、轨道交通除外）乙级；市政行业城镇燃气工程专业乙级；风景园林工程专项甲级
编号：A213006420

院长	李霍	李霍	审核	印艳梅	印艳梅	建设单位	德阳高新技术产业开发区规划建设局		图纸名称	道路平面设计图	
项目负责人	印艳梅	印艳梅	校对	薛峰	薛峰	项目名称	德阳高新区产业新城城市停车场基础设施建设项目—规划道路 2、3		图纸编号	DL-04	出图时间 2025.07
专业负责人	印艳梅	印艳梅	设计	夏宏伟	夏宏伟	工程名称	道路工程		张数	7	张号 2
审定	印艳梅	印艳梅				项目编号	2024-SZ-00281	设计阶段 方案设计			

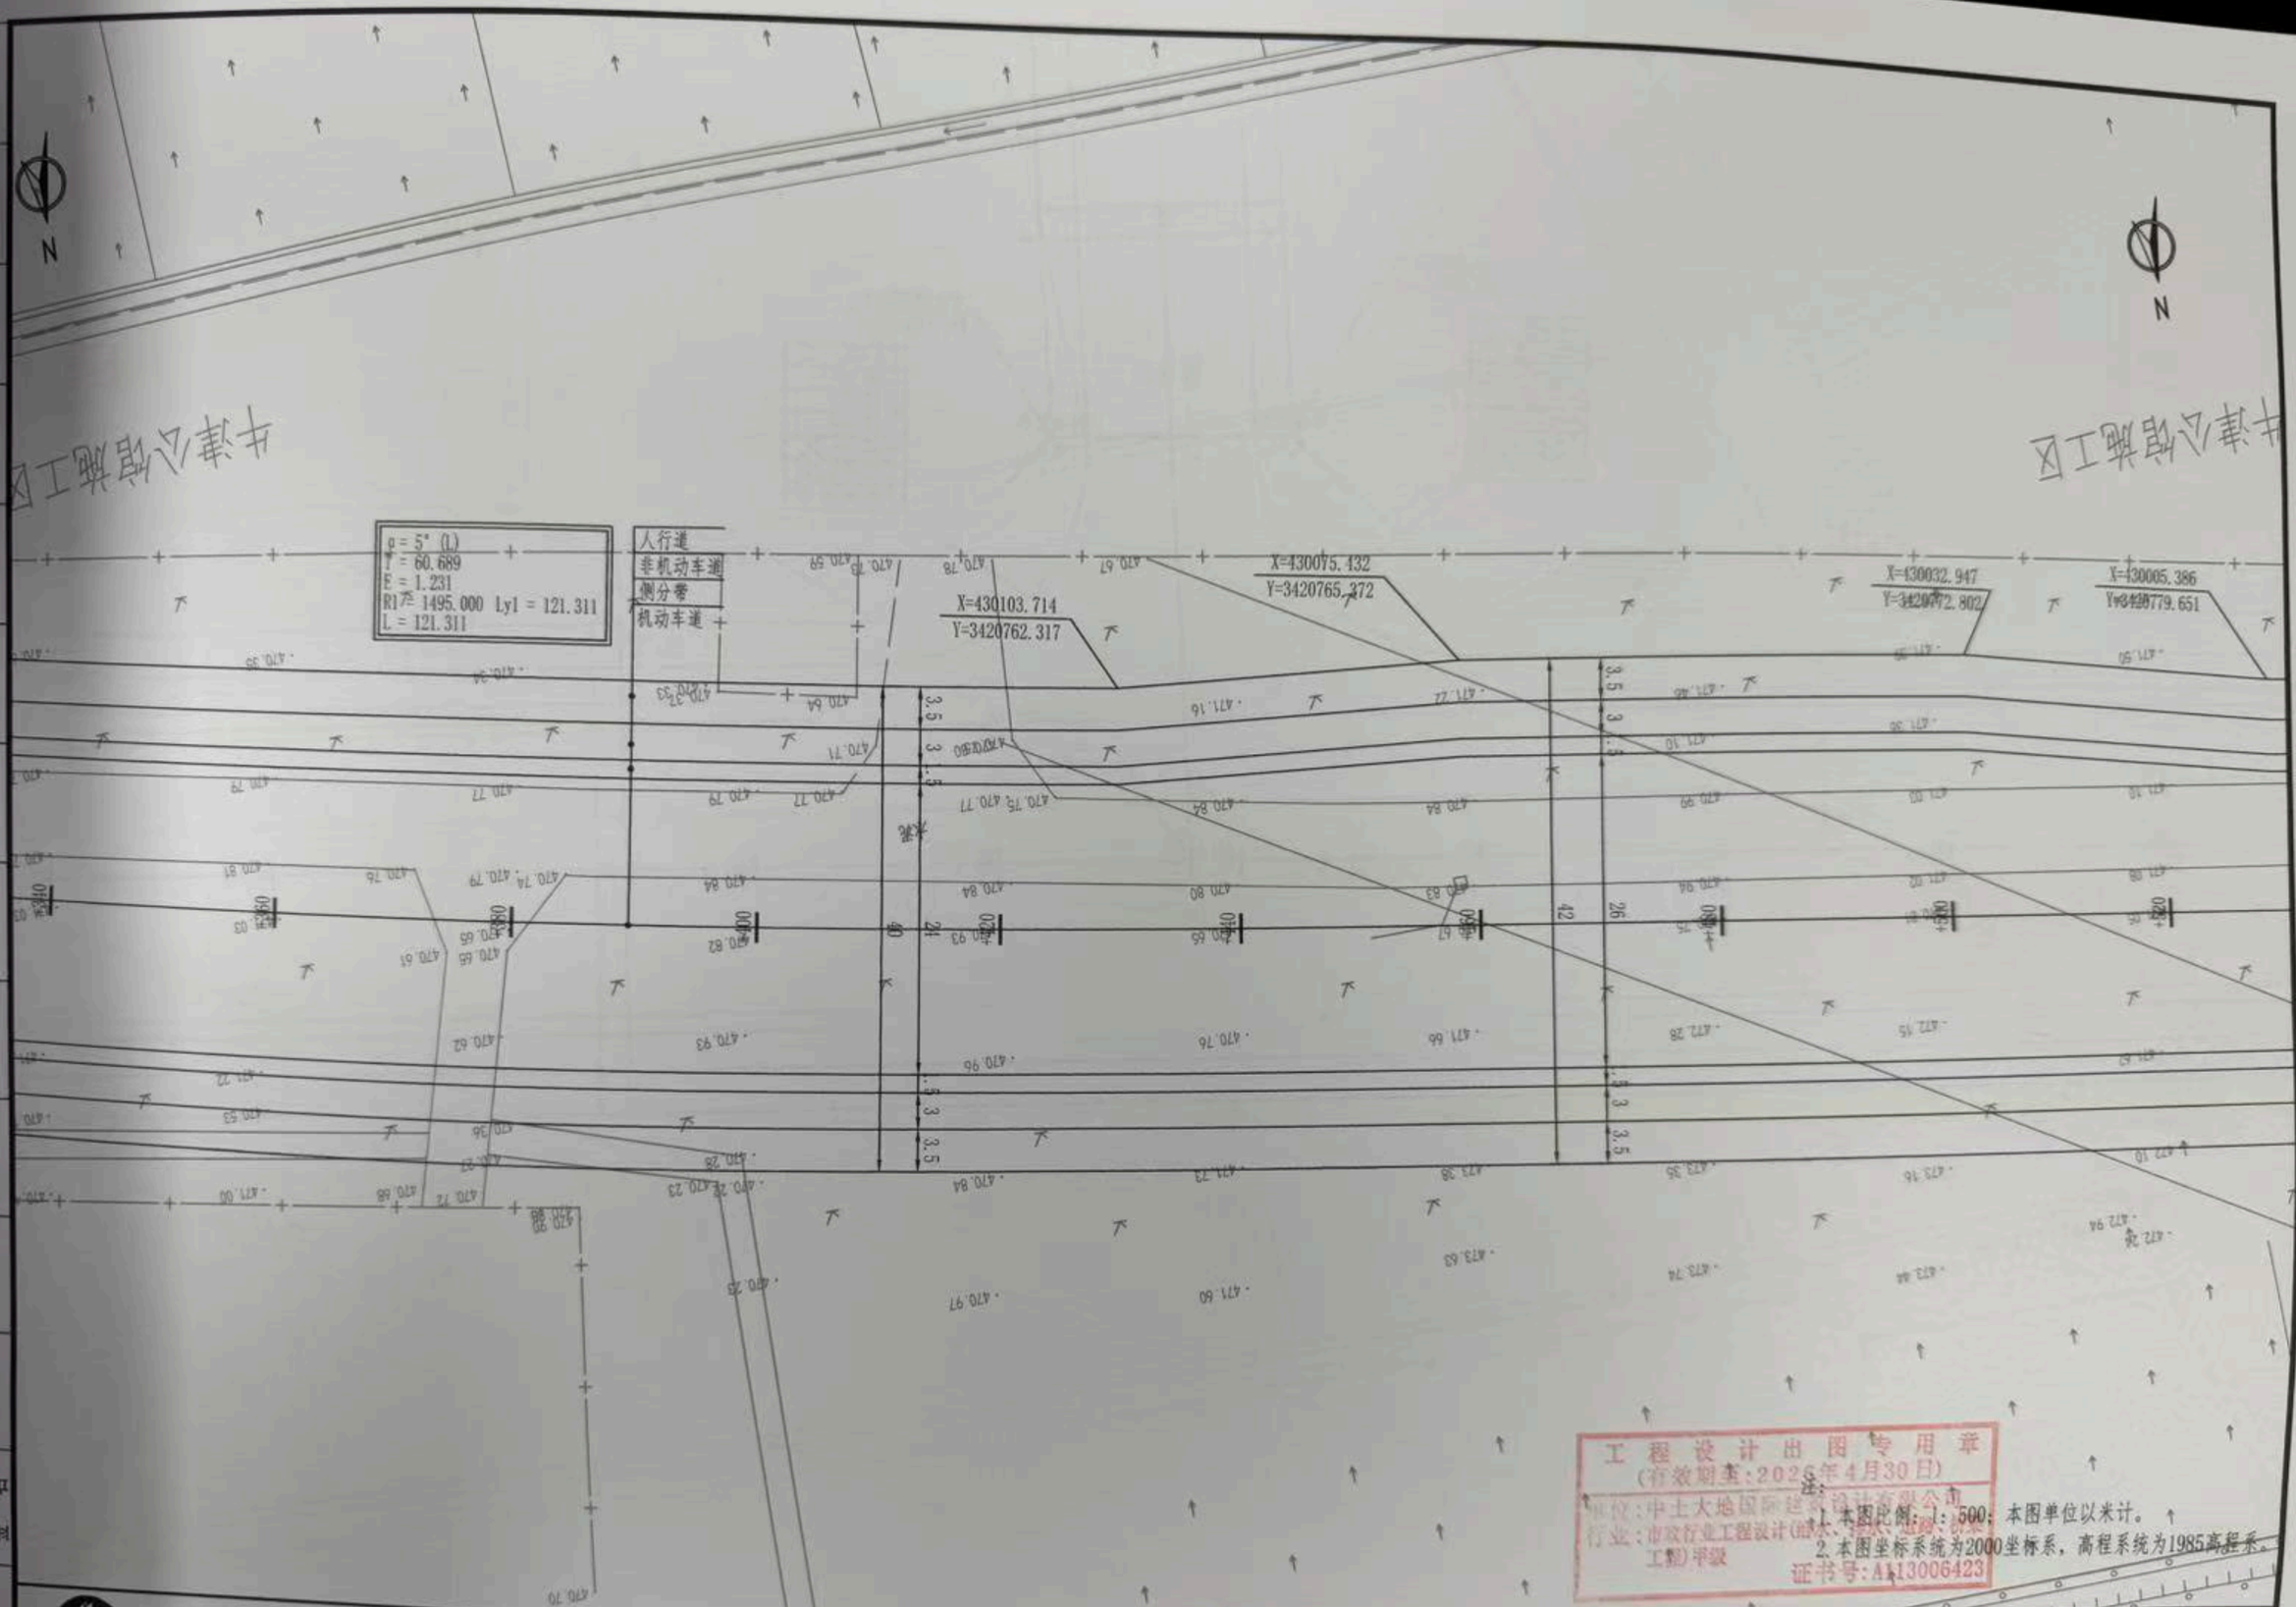

工程设计出图专用章
(有效期至:2026年4月30日)
单位:中土大地国际建筑设计有限公司
行业:市政行业工程设计(给水、排水、道路、桥梁、隧道工程)甲级
证书号:A213006423

注:
1. 本图比例: 1:500; 本图单位以米计。
2. 本图坐标系统为2000坐标系, 高程系统为1985高程系。

专业	签名
土	
岩	
景观	
热力	
电气	
给排水	
结构	
建筑	
总图	
隧道	
桥梁	
交通	
道路	

中土大地国际建筑设计有限公司
ZHONGTU DADI INTERNATIONAL ARCHITECTURAL DESIGN CO., LTD.
市政行业（给水工程、排水工程、道路工程、桥梁工程）专业甲级；建筑行业（建筑工程）甲级
市政行业（燃气工程、轨道交通除外）乙级；市政行业城镇燃气工程专业乙级；风景园林工程专项甲级
编号：A213006420

院长	李霍		审核	印艳梅		建设单位	德阳高新技术产业开发区规划建设局		图纸名称	道路平面设计图	
项目负责人	印艳梅		校对	薛峰		项目名称	德阳高新区产业新城城市停车场基础设施建设项目—规划道路 2、3				
专业负责人	印艳梅		设计	夏宏伟		工程名称	道路工程		图纸编号	DL-04	出图时间 2025.07
审定	印艳梅					项目编号	2024-SZ-00281	设计阶段 方案设计	张数	7	张号 3

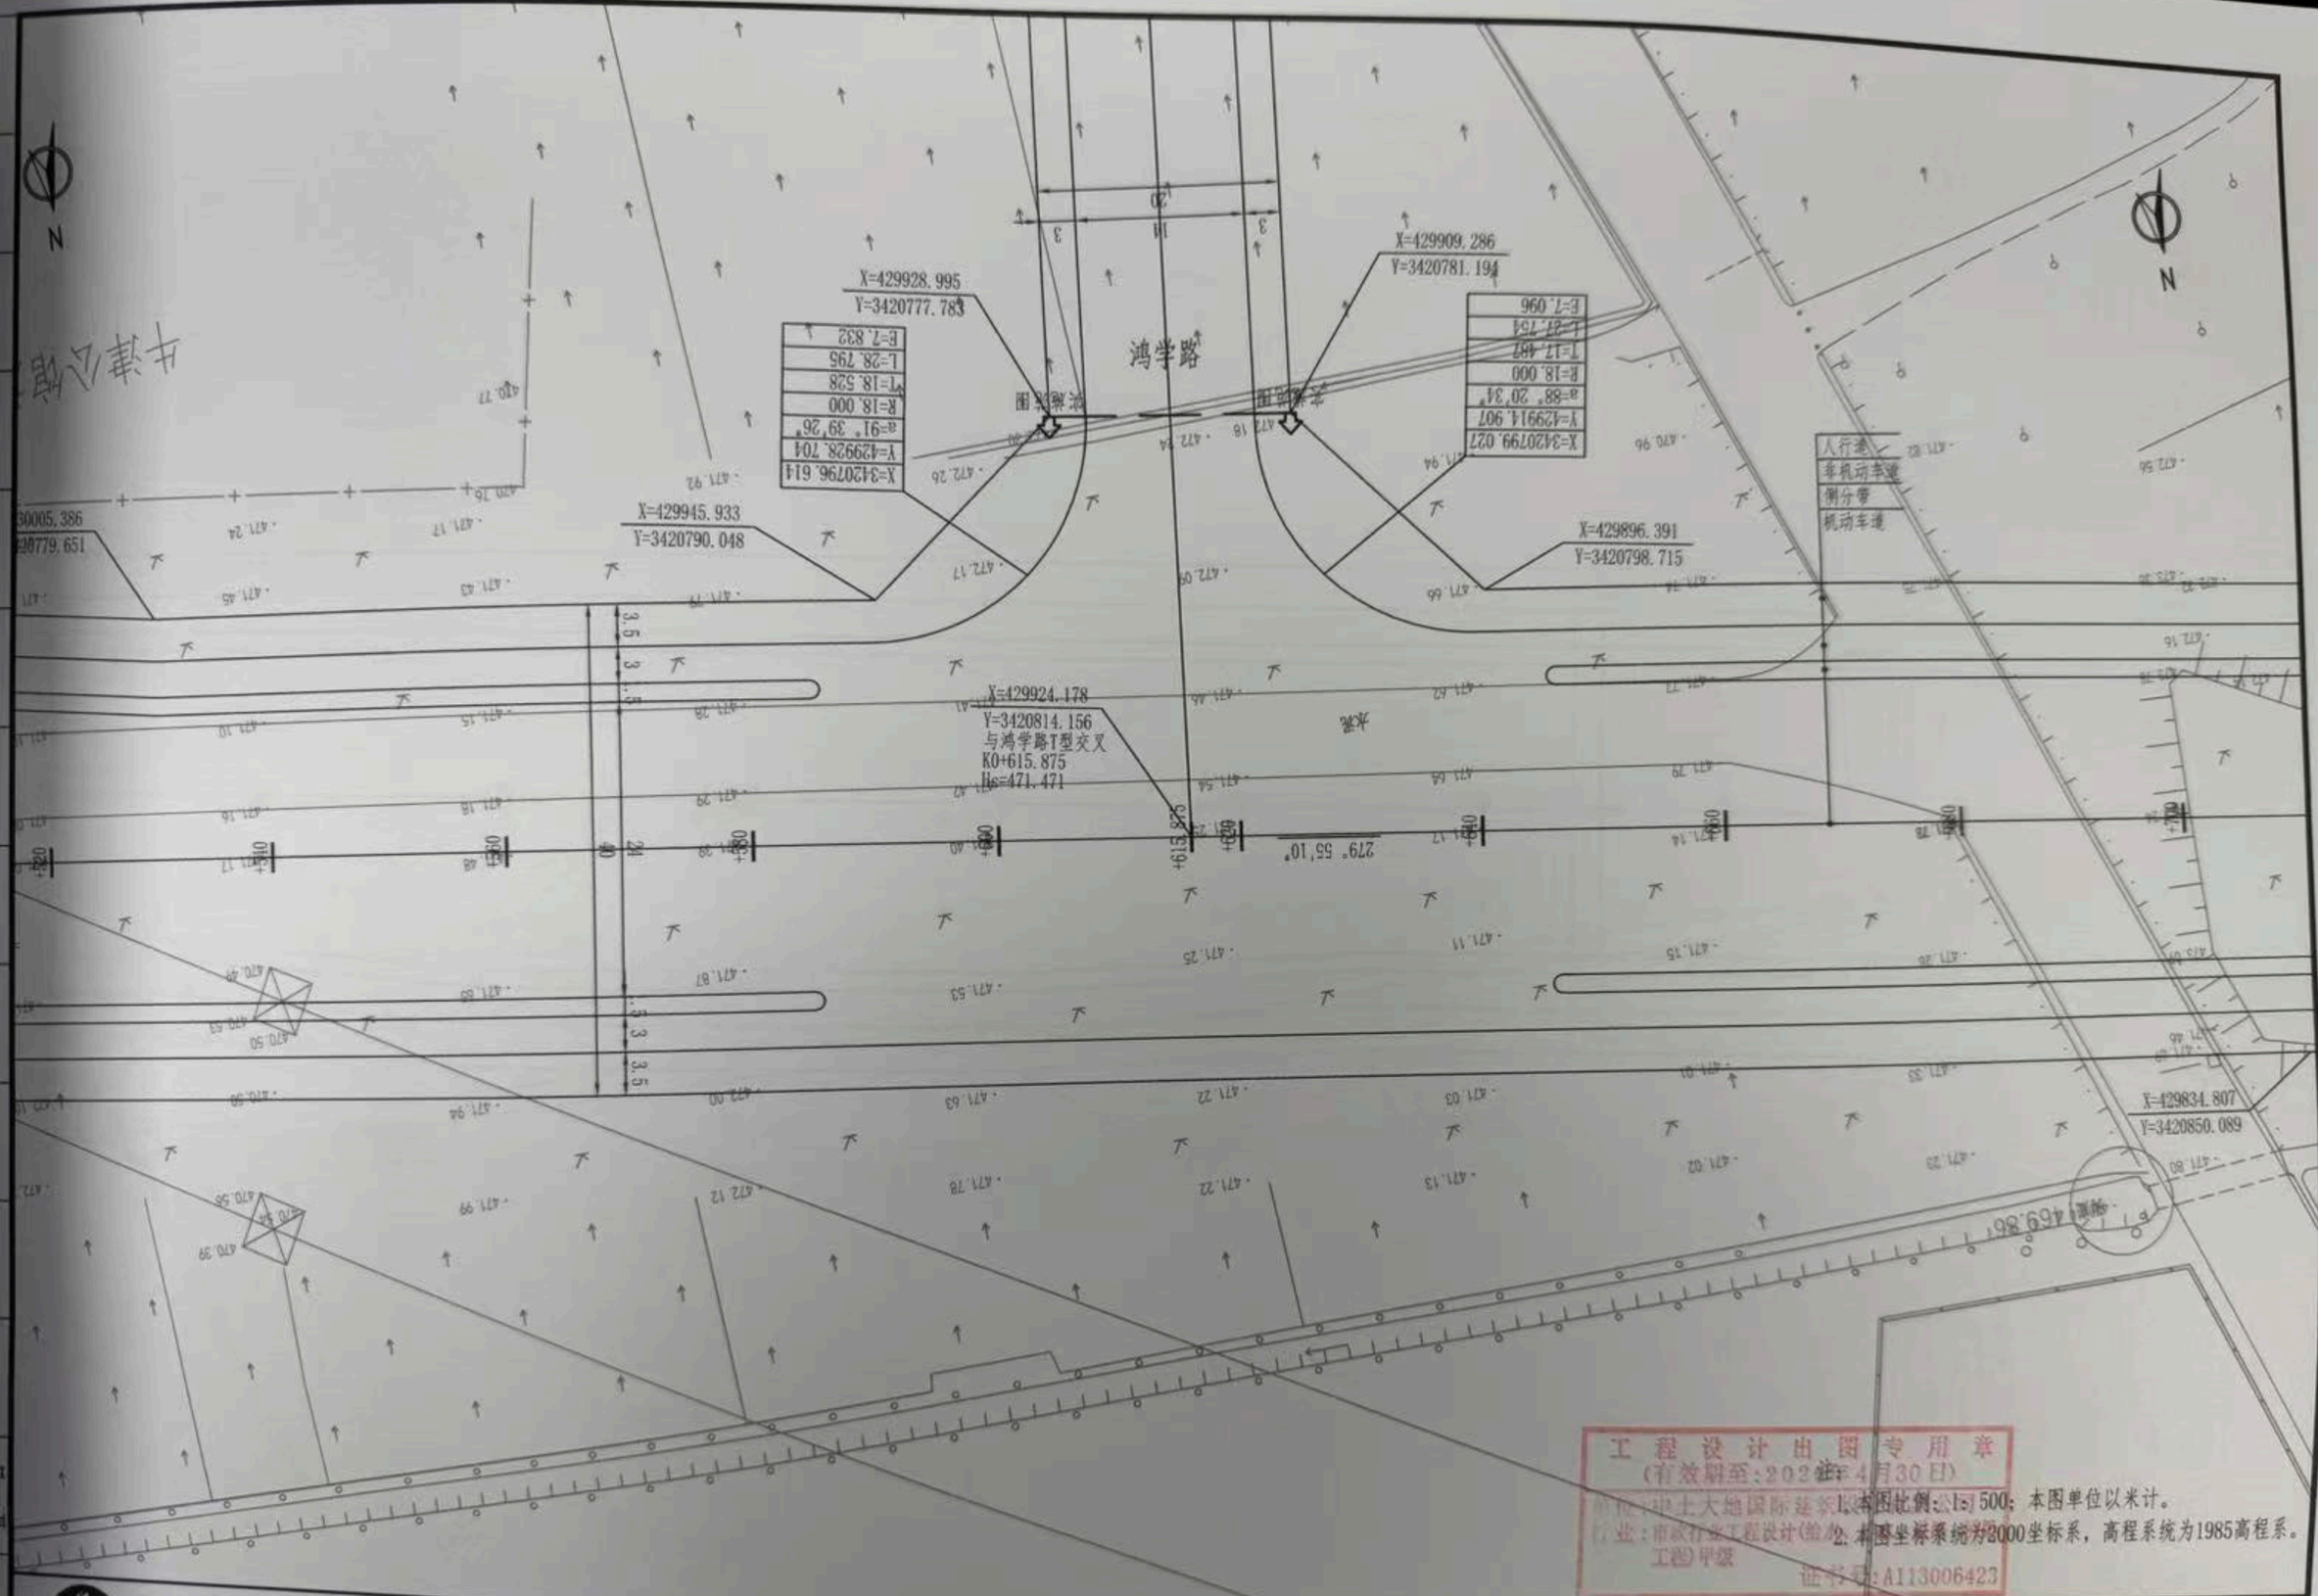

1. 本图比例：1:500；本图单位以米计。
2. 本图坐标系统为2000坐标系，高程系统为1985高程系。

中土大地国际建筑设计有限公司 ZHONGTU DADI INTERNATIONAL ARCHITECTURAL DESIGN CO., LTD. 市政行业（给水工程、排水工程、道路工程、桥梁工程）专业甲级；建筑行业（建筑工程）甲级 市政行业（燃气工程、轨道交通路外）乙级；市政行业城镇燃气工程专业乙级；风景园林工程专项甲级 编号：A213006420	院长	李霍		审核	印艳梅		建设单位	德阳高新技术产业开发区规划建设局		图纸名称	道路平面设计图
	项目负责人	印艳梅		校对	薛峰		项目名称	德阳高新区产业新城城市停车场基础设施建设项目—规划道路 2、3		图纸编号	DL-04 出图时间 2025.07
	专业负责人	印艳梅		设计	夏宏伟		工程名称	道路工程		张数	7 张号 4
	审定	印艳梅					项目编号	2024-SZ-00281	设计阶段 方案设计		

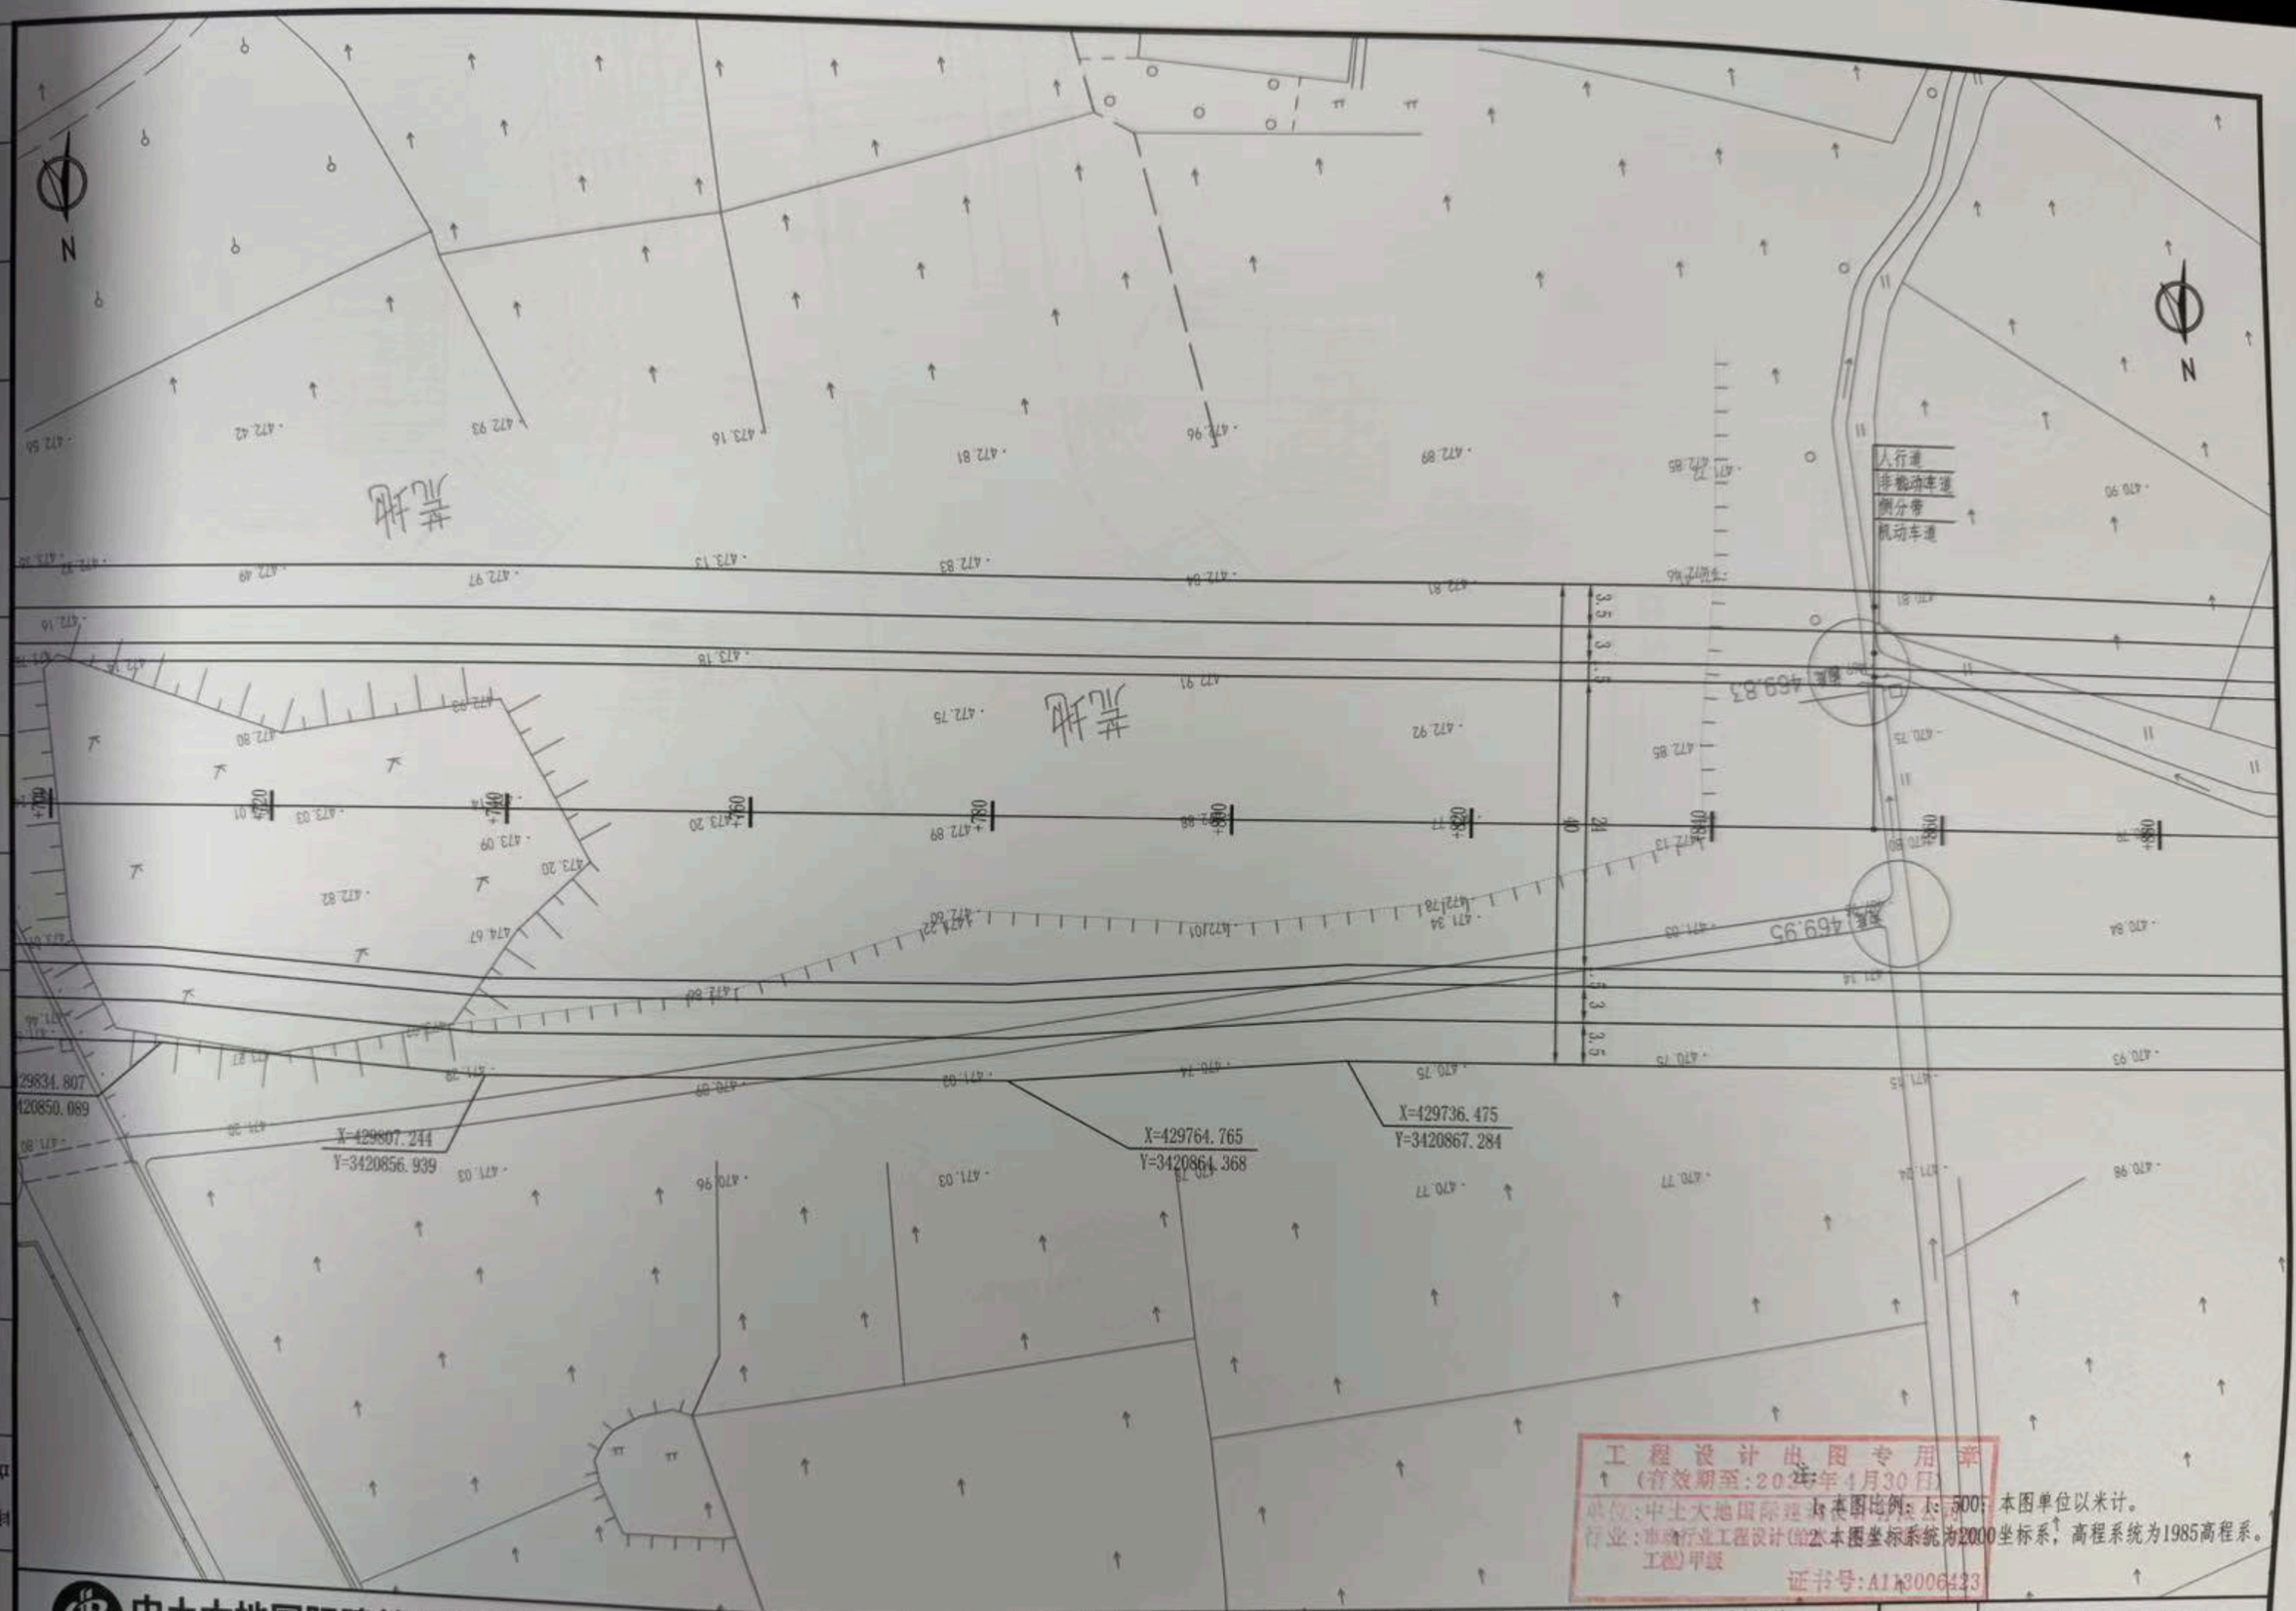

注:
1. 本图比例: 1: 500; 本图单位以米计。
2. 本图坐标系统为2000坐标系, 高程系统为1985高程系。

专业名称	道路	交通	桥梁	隧道	总图	建筑	结构	给排水	电气	热力	景观	岩土

中土大地国际建筑设计有限公司
ZHONGTU DADI INTERNATIONAL ARCHITECTURAL DESIGN CO., LTD.
市政行业（给水工程、排水工程、道路工程、桥梁工程）专业甲级；建筑行业（建筑工程）甲级
市政行业（燃气工程、轨道交通除外）乙级；市政行业城镇燃气工程专业乙级；风景园林工程专项甲级 编号：A213006420

院长	李霍	李霍	审核	印艳梅	印艳梅	建设单位	德阳高新技术产业开发区规划建设局		图纸名称	道路平面设计图	
项目负责人	印艳梅	印艳梅	校对	薛峰	薛峰	项目名称	德阳高新区产业新城城市停车场基础设施建设项目—规划道路 2、3				
专业负责人	印艳梅	印艳梅	设计	夏宏伟	夏宏伟	工程名称	道路工程		图纸编号	DL-04	出图时间 2025.07
审定	印艳梅	印艳梅				项目编号	2024-SZ-00281	设计阶段 方案设计	张数 7		张号 5

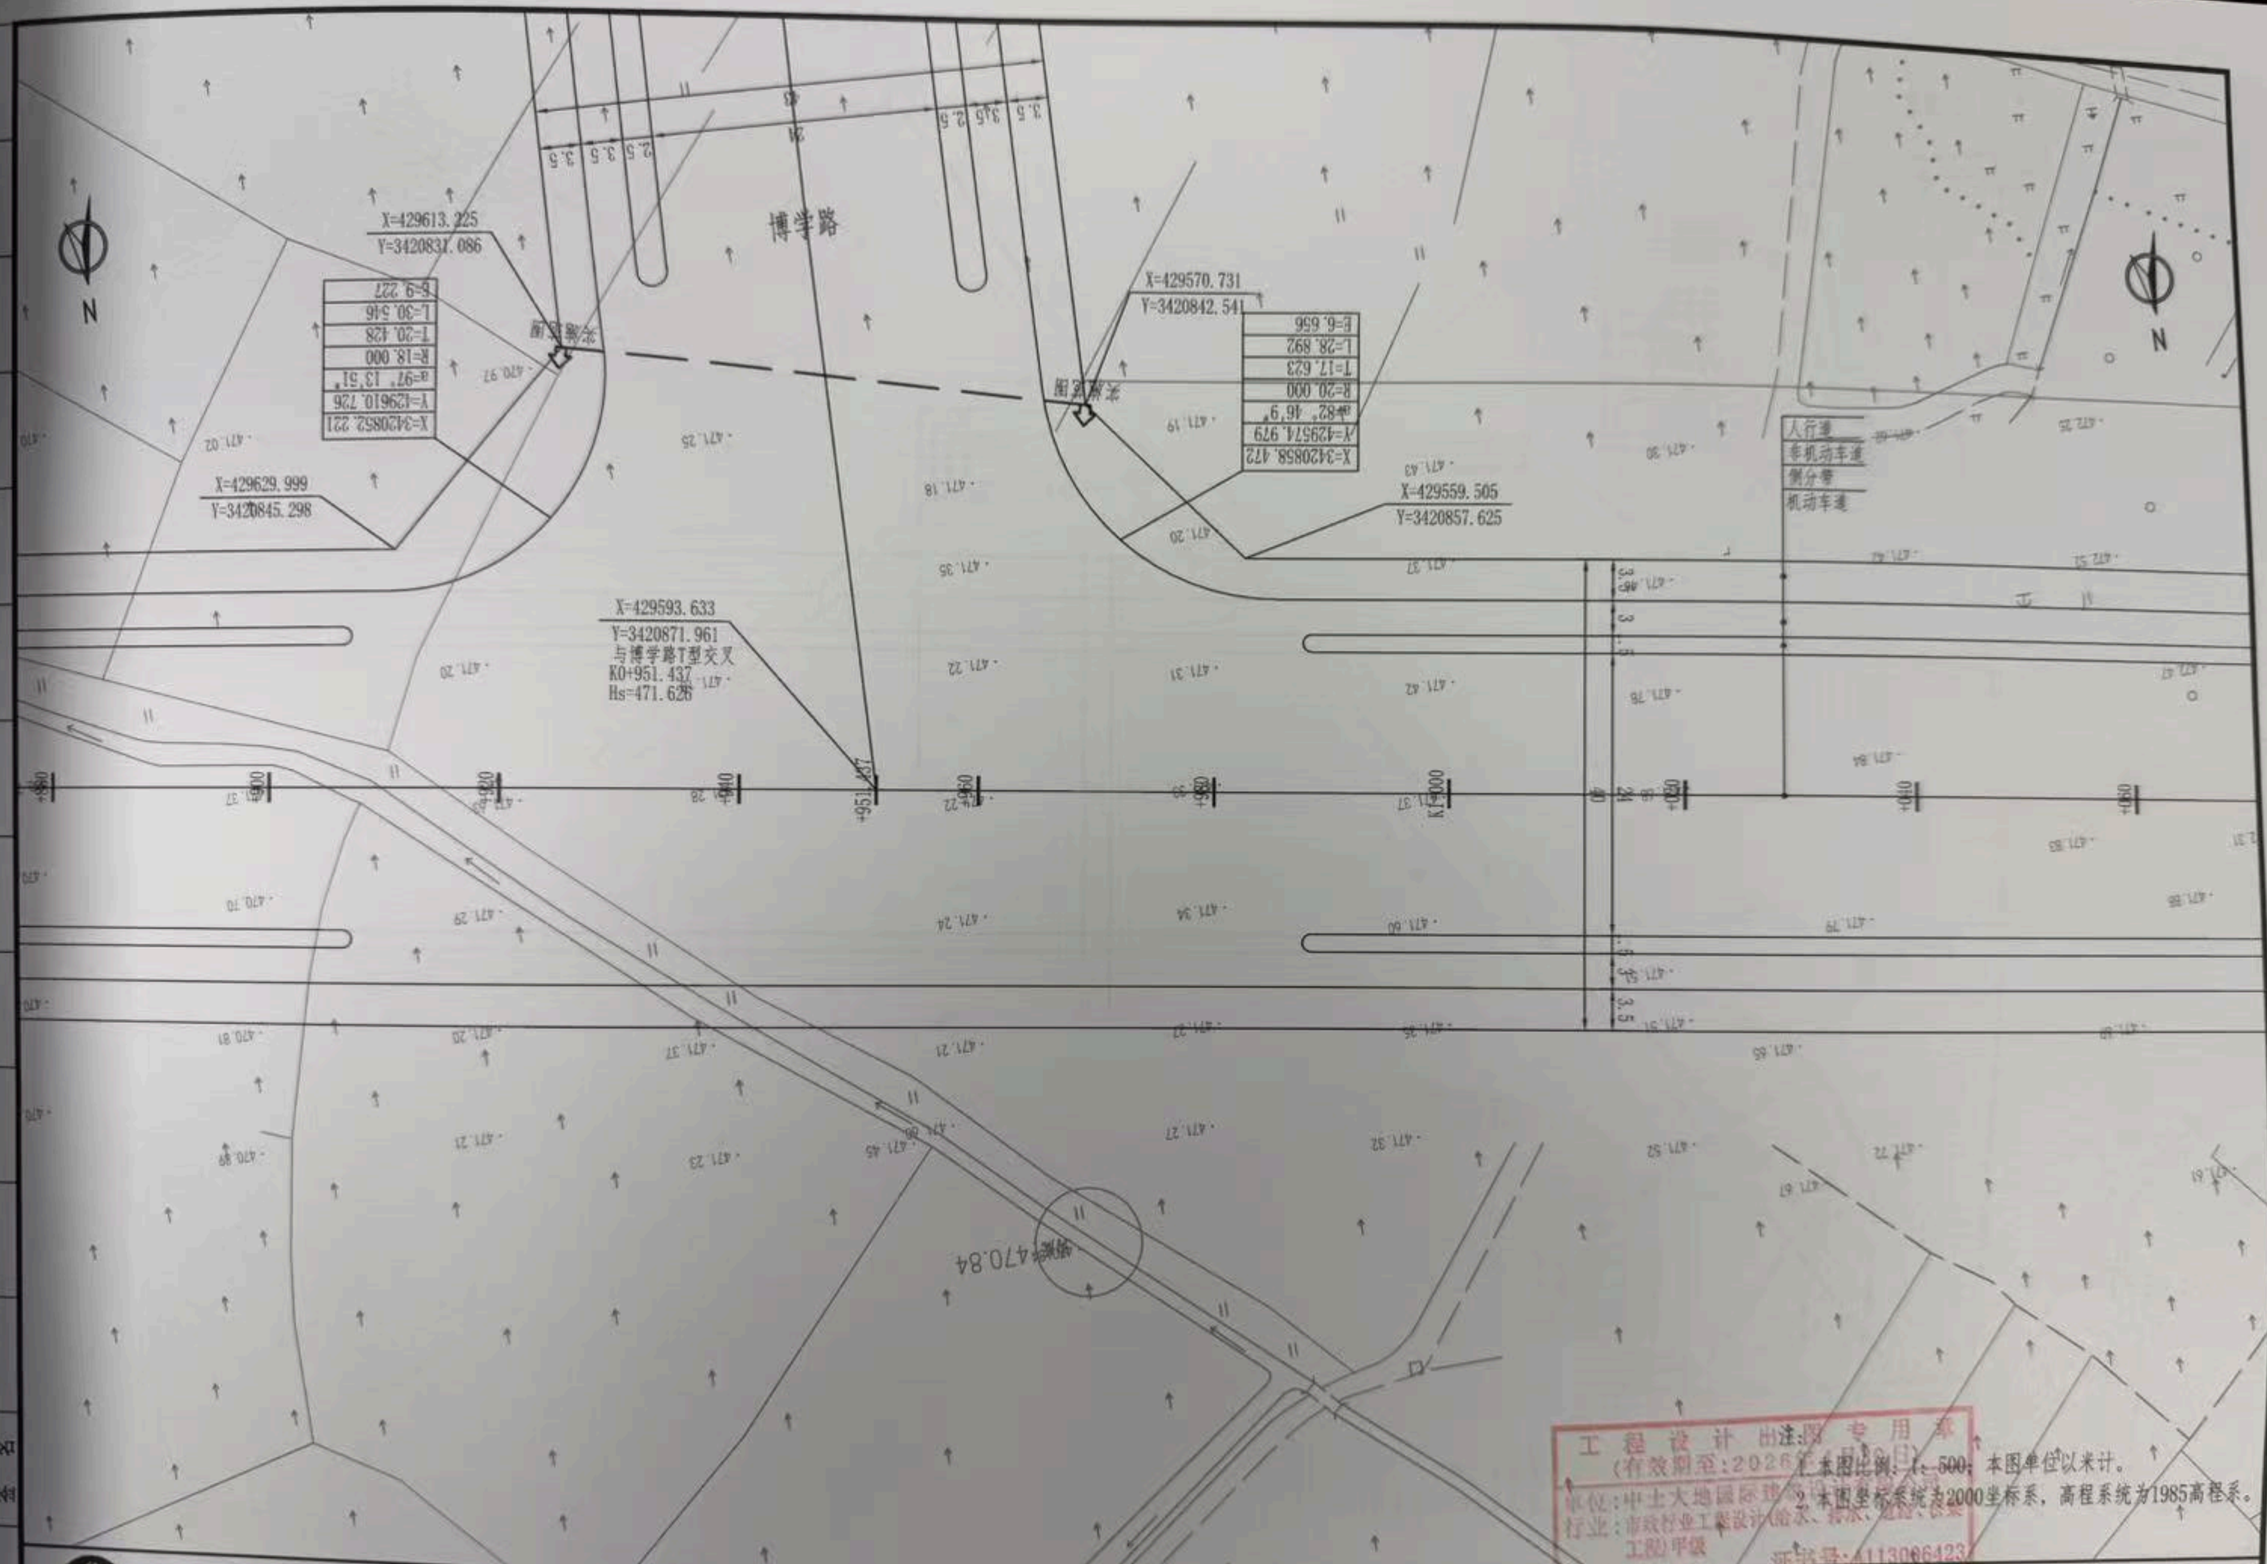

注：1. 本图比例：1：500；本图单位以米计。
2. 本图坐标系统为2000坐标系，高程系统为1985高程系。

工程设计出图专用章
（有效期至：2026年4月30日）
单位：中土大地国际建筑设计有限公司
行业：市政行业工程设计（给水、排水、道路、桥梁工程）甲级
证书号：A213006420

中土大地国际建筑设计有限公司 ZHONGTU DADI INTERNATIONAL ARCHITECTURAL DESIGN CO., LTD.												
市政行业（给水工程、排水工程、道路工程、桥梁工程）专业甲级；建筑行业（建筑工程）甲级 市政行业（燃气工程、轨道交通除外）乙级；市政行业城镇燃气工程专业乙级；风景园林工程专项甲级 编号：A213006420	院长	李霍		审核	印艳梅		建设单位	德阳高新技术产业开发区规划建设局	图纸名称	道路平面设计图		
	项目负责人	印艳梅		校对	薛峰		项目名称	德阳高新区产业新城城市停车场基础设施建设项目—规划道路2、3	图纸编号	DL-04	出图时间	2025.07
	专业负责人	印艳梅		设计	夏宏伟		工程名称	道路工程	张数	7	张号	6
	审定	印艳梅					项目编号	2024-SZ-00281 设计阶段 方案设计				

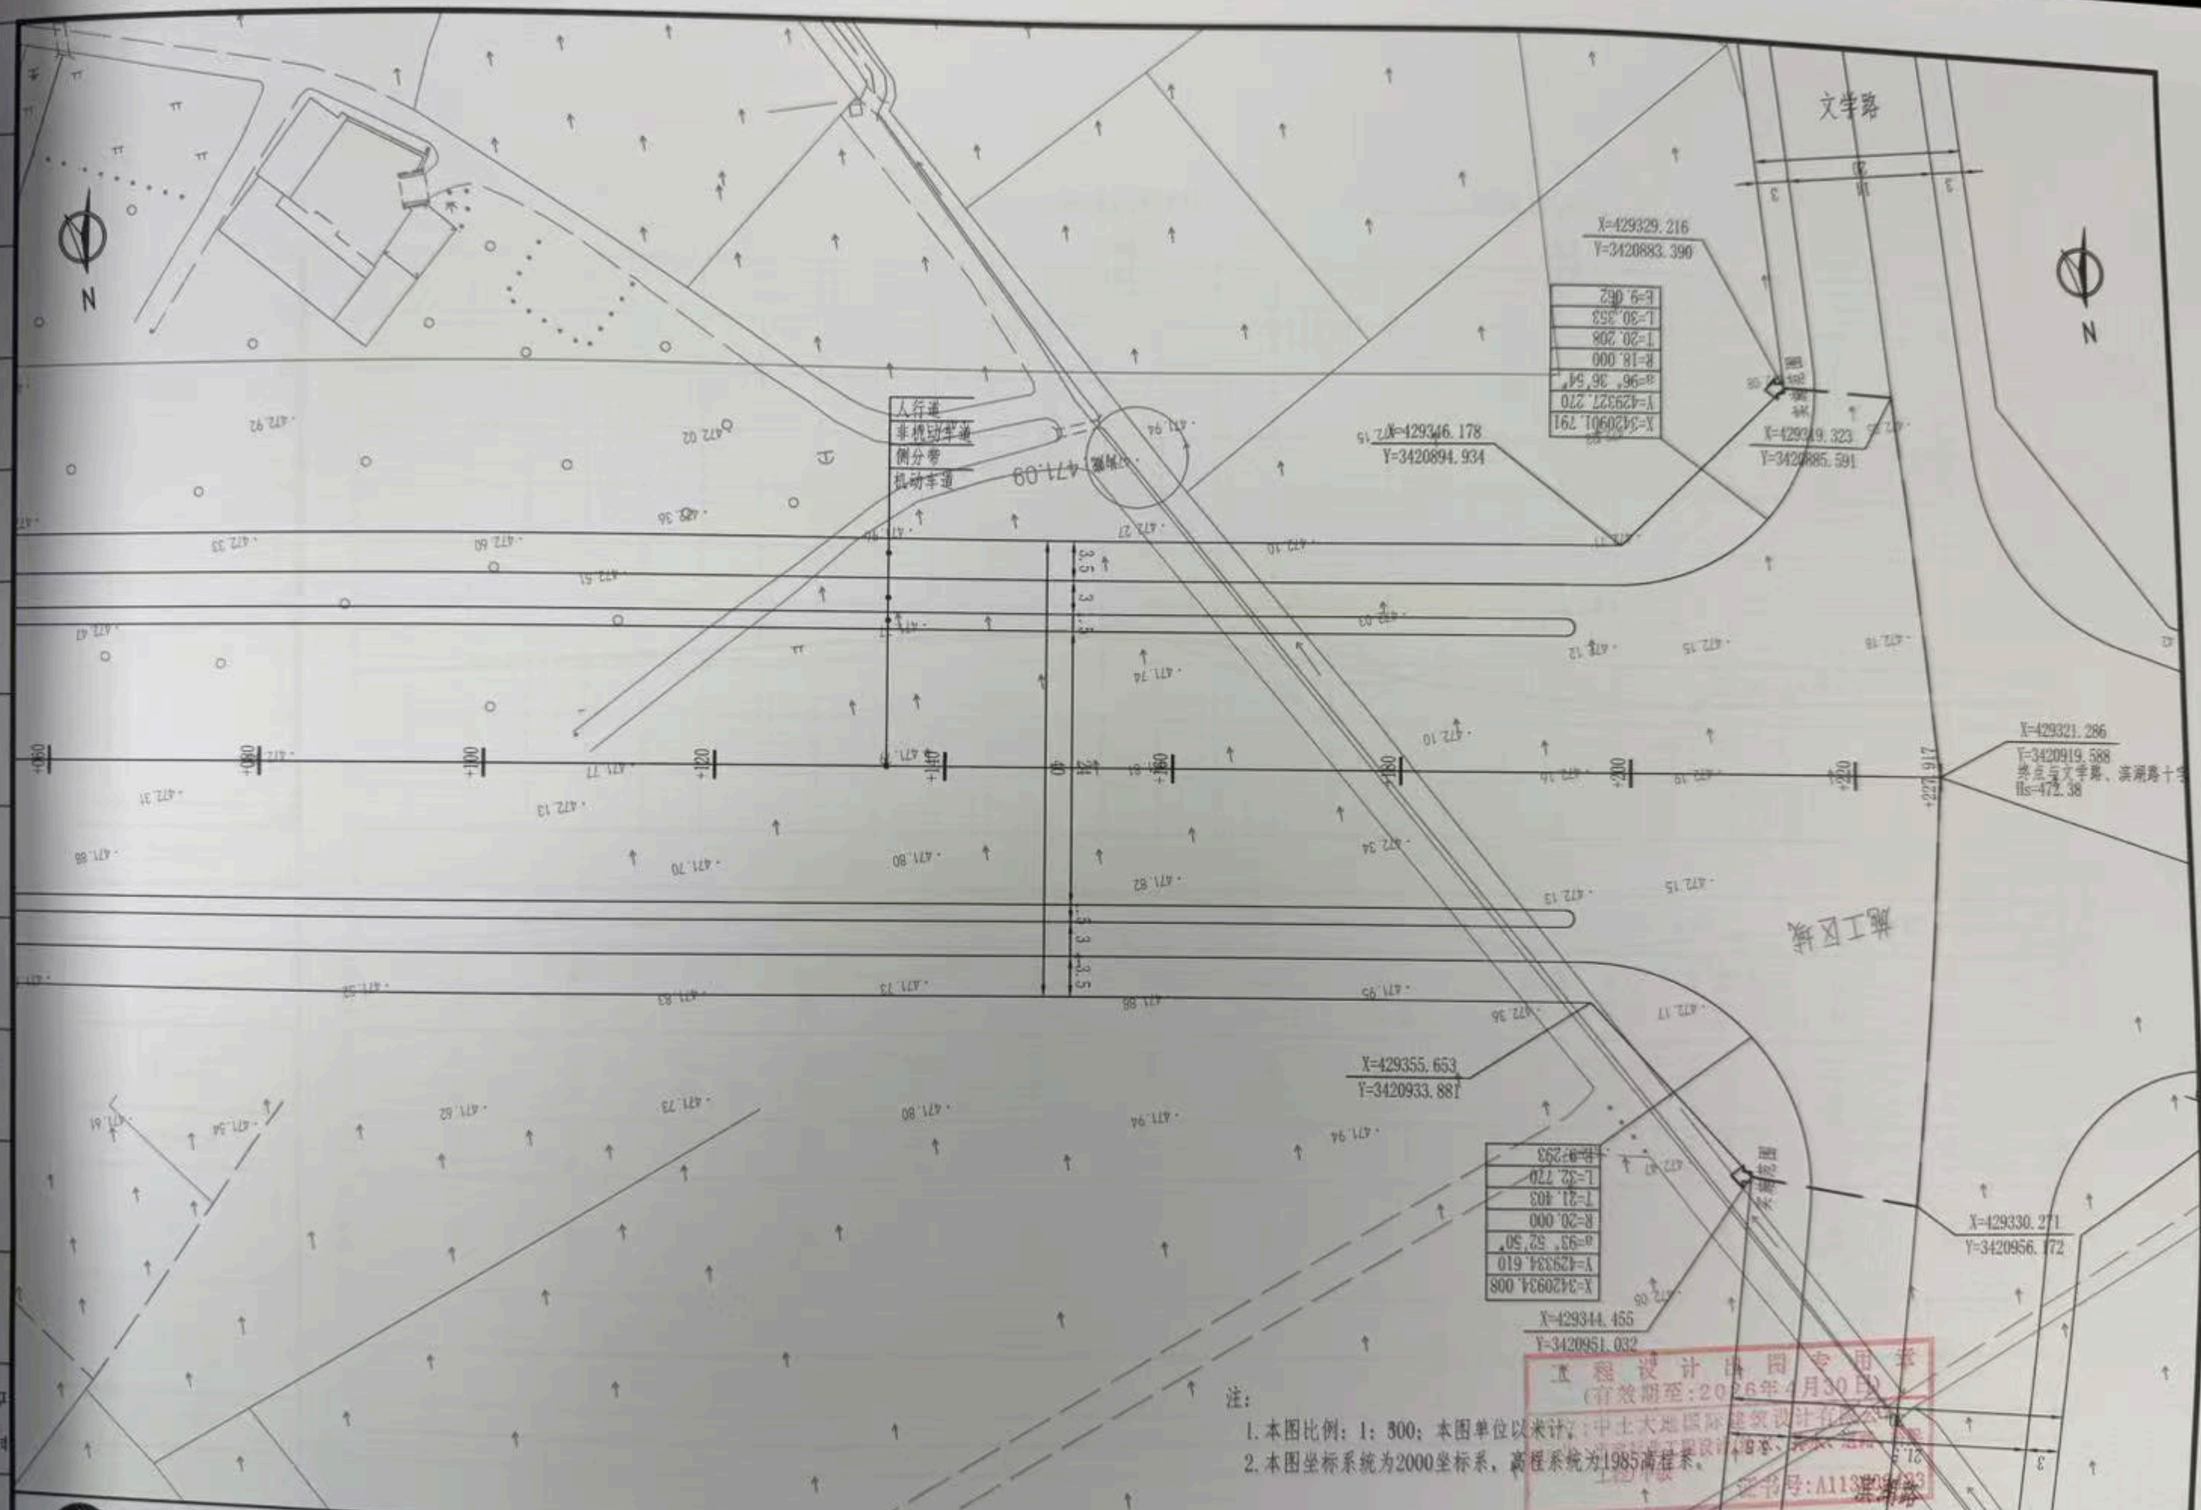

专业名称	道路	交通	桥梁	隧道	总图	建筑	结构	给排水	电气	热力	景观	岩土

中土大地国际建筑设计有限公司
ZHONGTU DADI INTERNATIONAL ARCHITECTURAL DESIGN CO., LTD.
市政行业（给水工程、排水工程、道路工程、桥梁工程）专业甲级；建筑行业（建筑工程）甲级
市政行业（燃气工程、轨道交通除外）乙级；市政行业城镇燃气工程专业乙级；风景园林工程专项甲级　编号：A213006420

院　长	李　霍		审　核	印艳梅		建设单位	德阳高新技术产业开发区规划建设局		图纸名称	道路平面设计图	
项目负责人	印艳梅		校　对	薛　峰		项目名称	德阳高新区产业新城城市停车场基础设施建设项目一规划道路 2、3				
专业负责人	印艳梅		设　计	夏宏伟		工程名称	道路工程		图纸编号	DL-04	出图时间 2025.07
审　定	印艳梅					项目编号	2024-SZ-00281	设计阶段 方案设计	张　数	7	张　号 7