


四川广汉恒丰实业房地产开发有限公司（幸福里小区1#、2#楼）竣工平面图

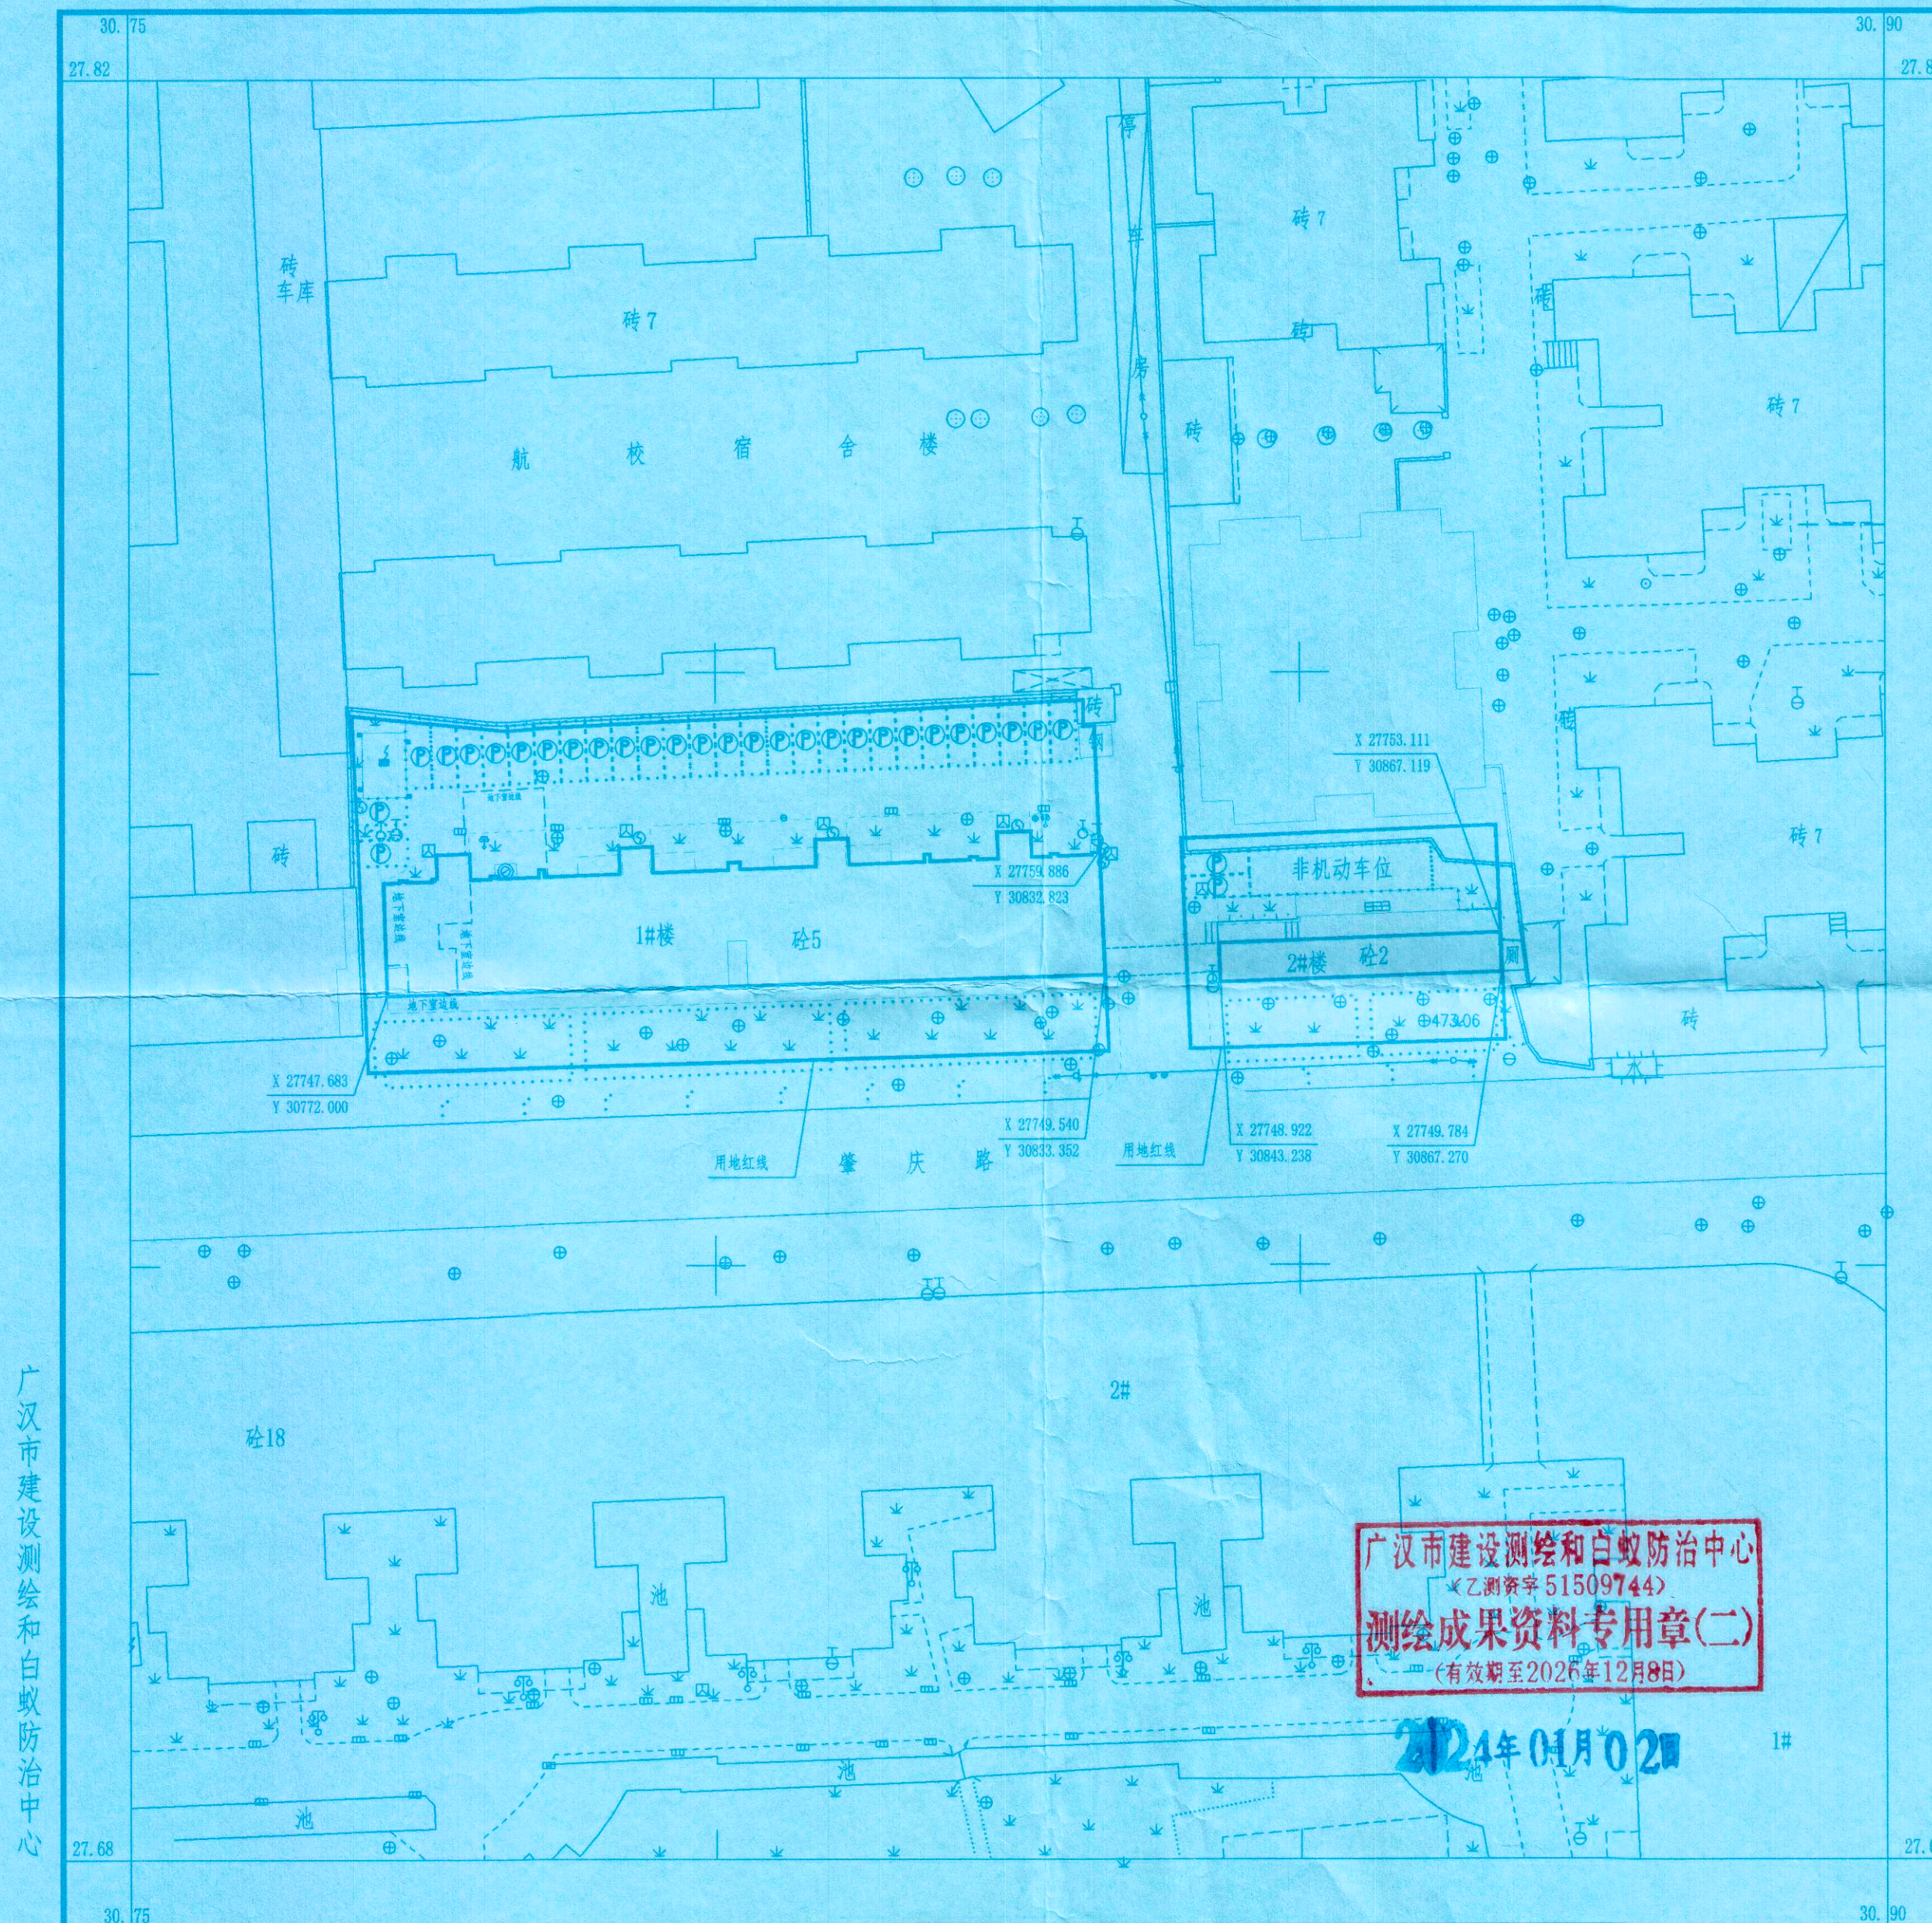

广汉市建设测绘和白蚁防治中心

广汉市建设测绘和白蚁防治中心
乙测资字 51509744
测绘成果资料专用章(二)
(有效期至2026年12月8日)

2024年01月02日

2023年12月数字化测图。
1985年独立坐标系。
1985国家高程基准，等高距为1米
2017年版图式

1:500

测量员：黄炎、李自攀
绘图员：黄炎
检查员：张伟