



广汉市城乡建设发展有限公司金雁湖景区游客接待中心及附属酒店工程（1#楼、2#楼、门卫、消防控制室）竣工平面图

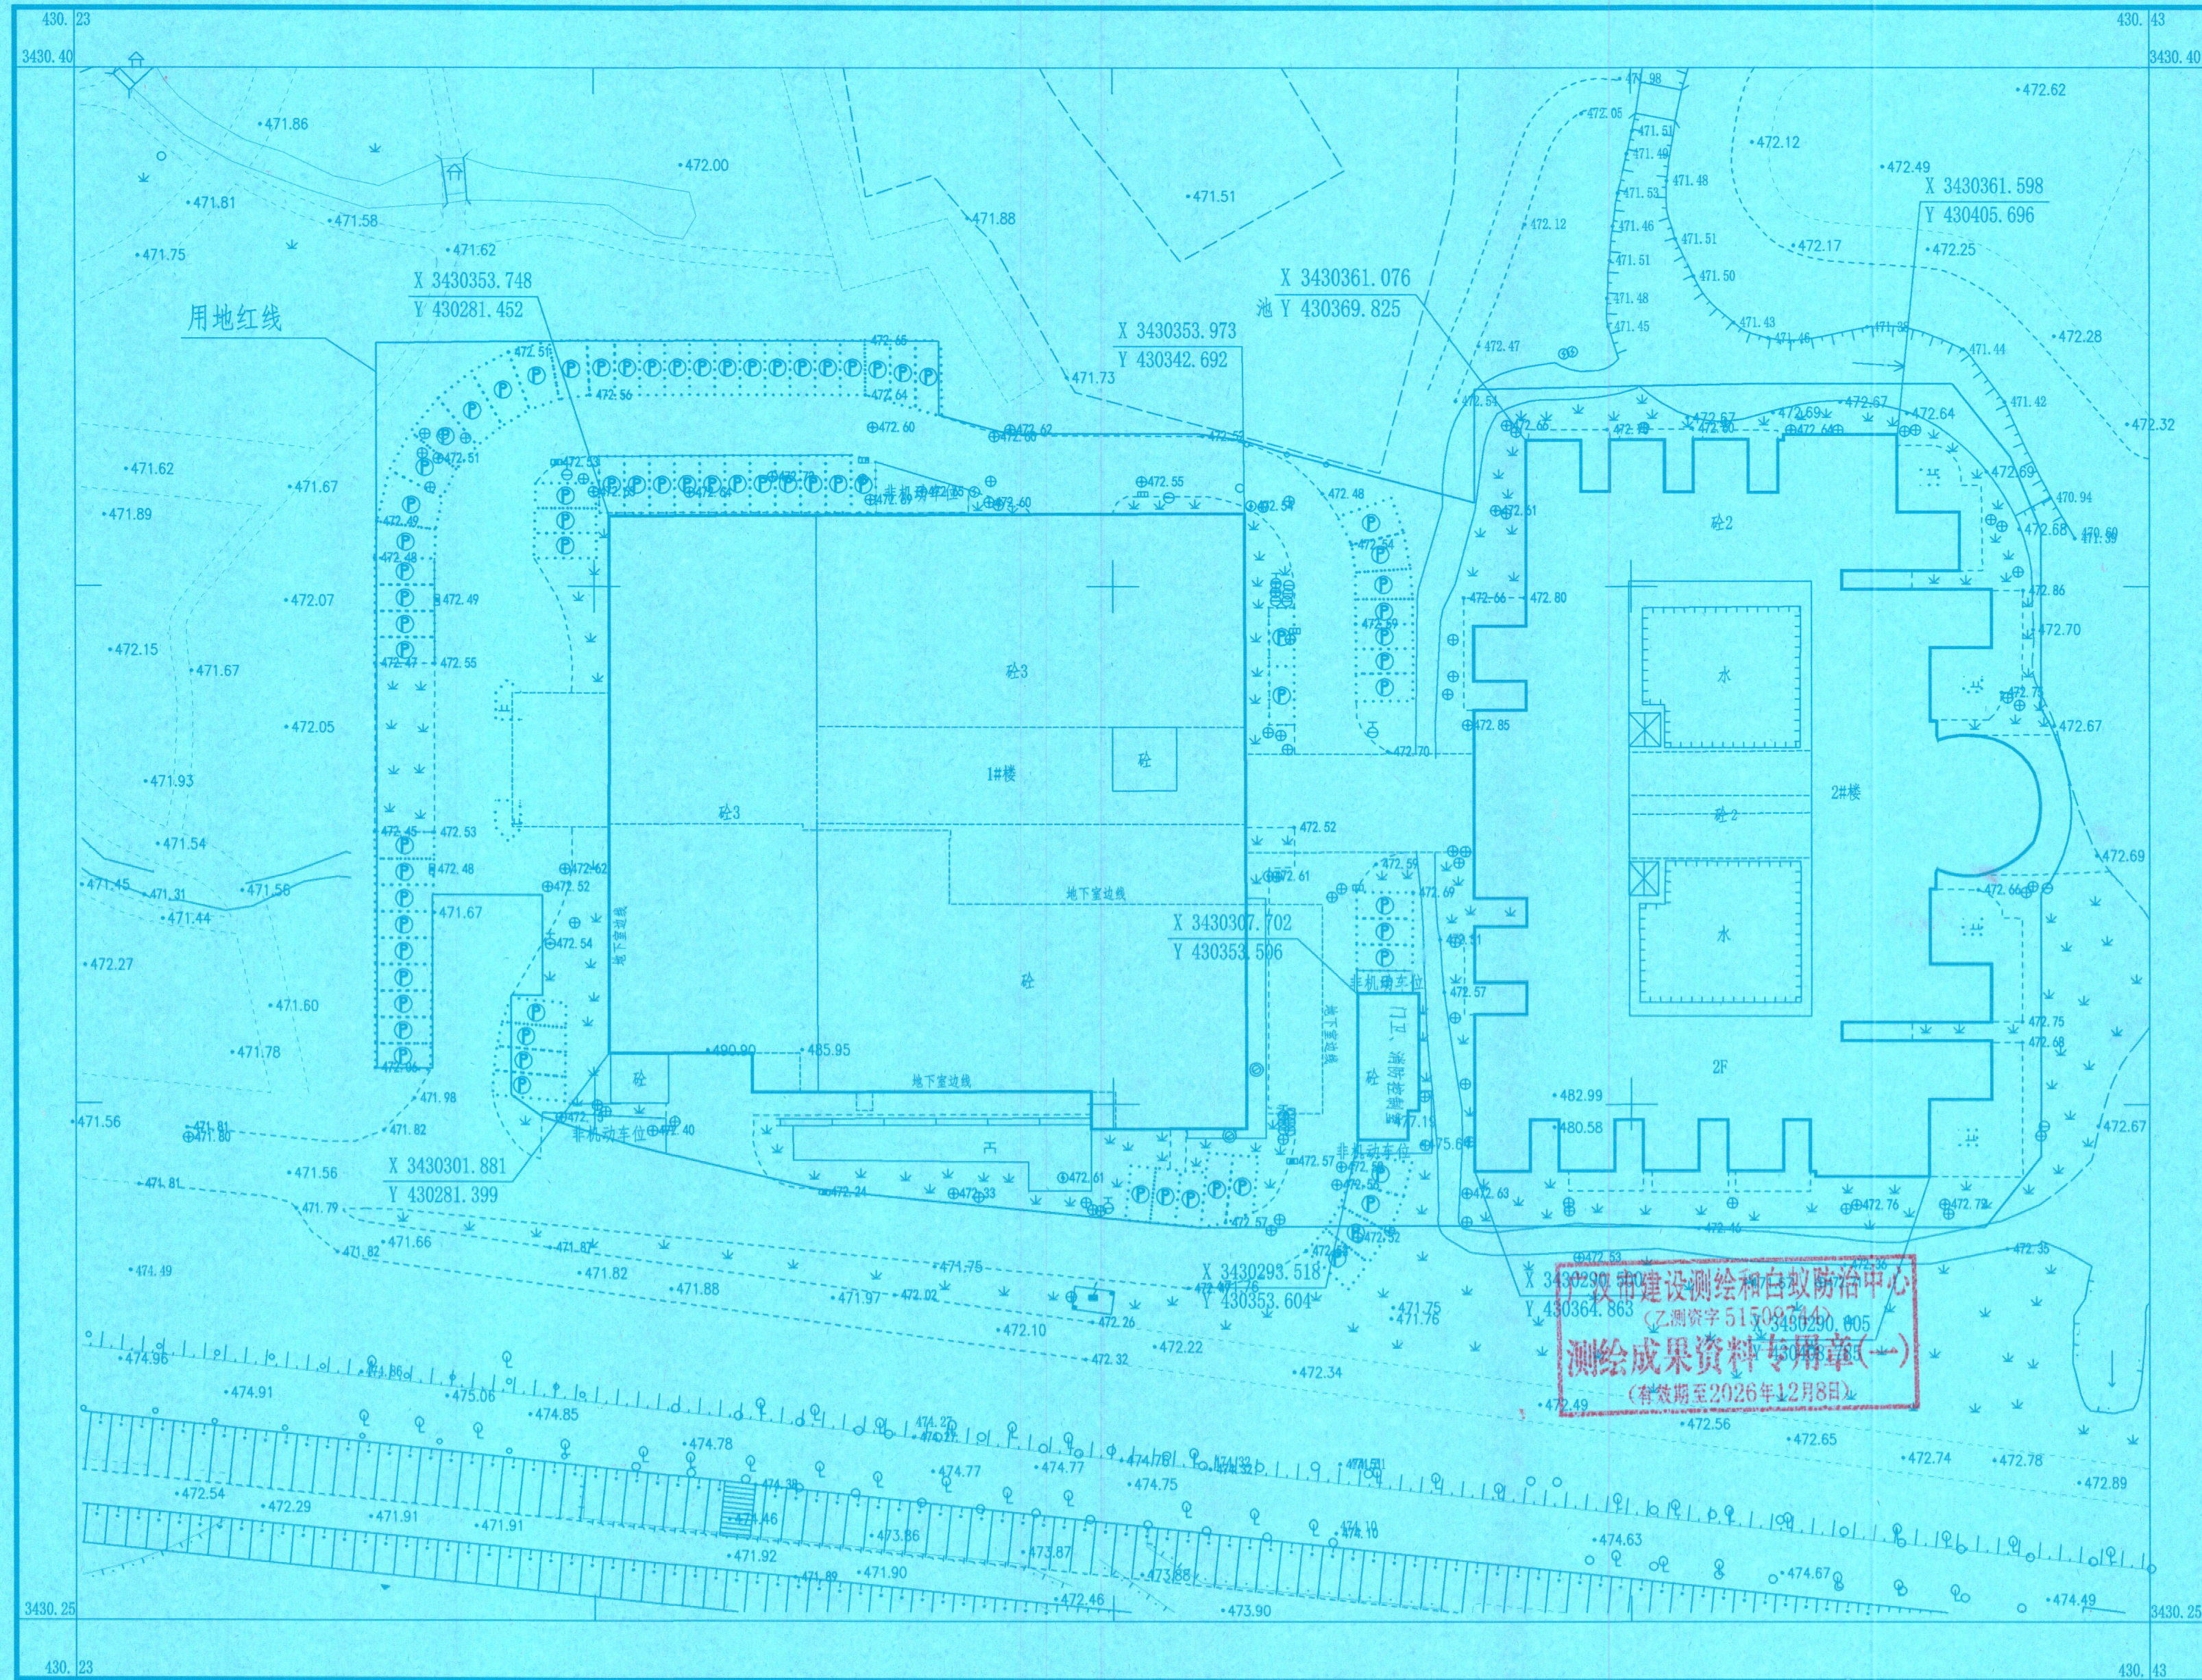

广汉市建设测绘和白蚁防治中心

2000国家坐标系
1985高程系
2017年版图式样
2024年3月数字化测图

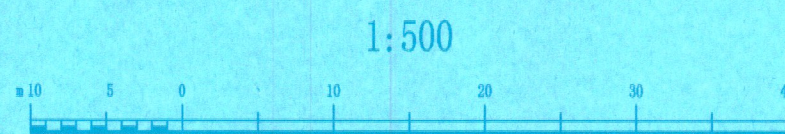

附注：测量员：黄炎、李自攀
绘图员：黄炎
检查员：张伟