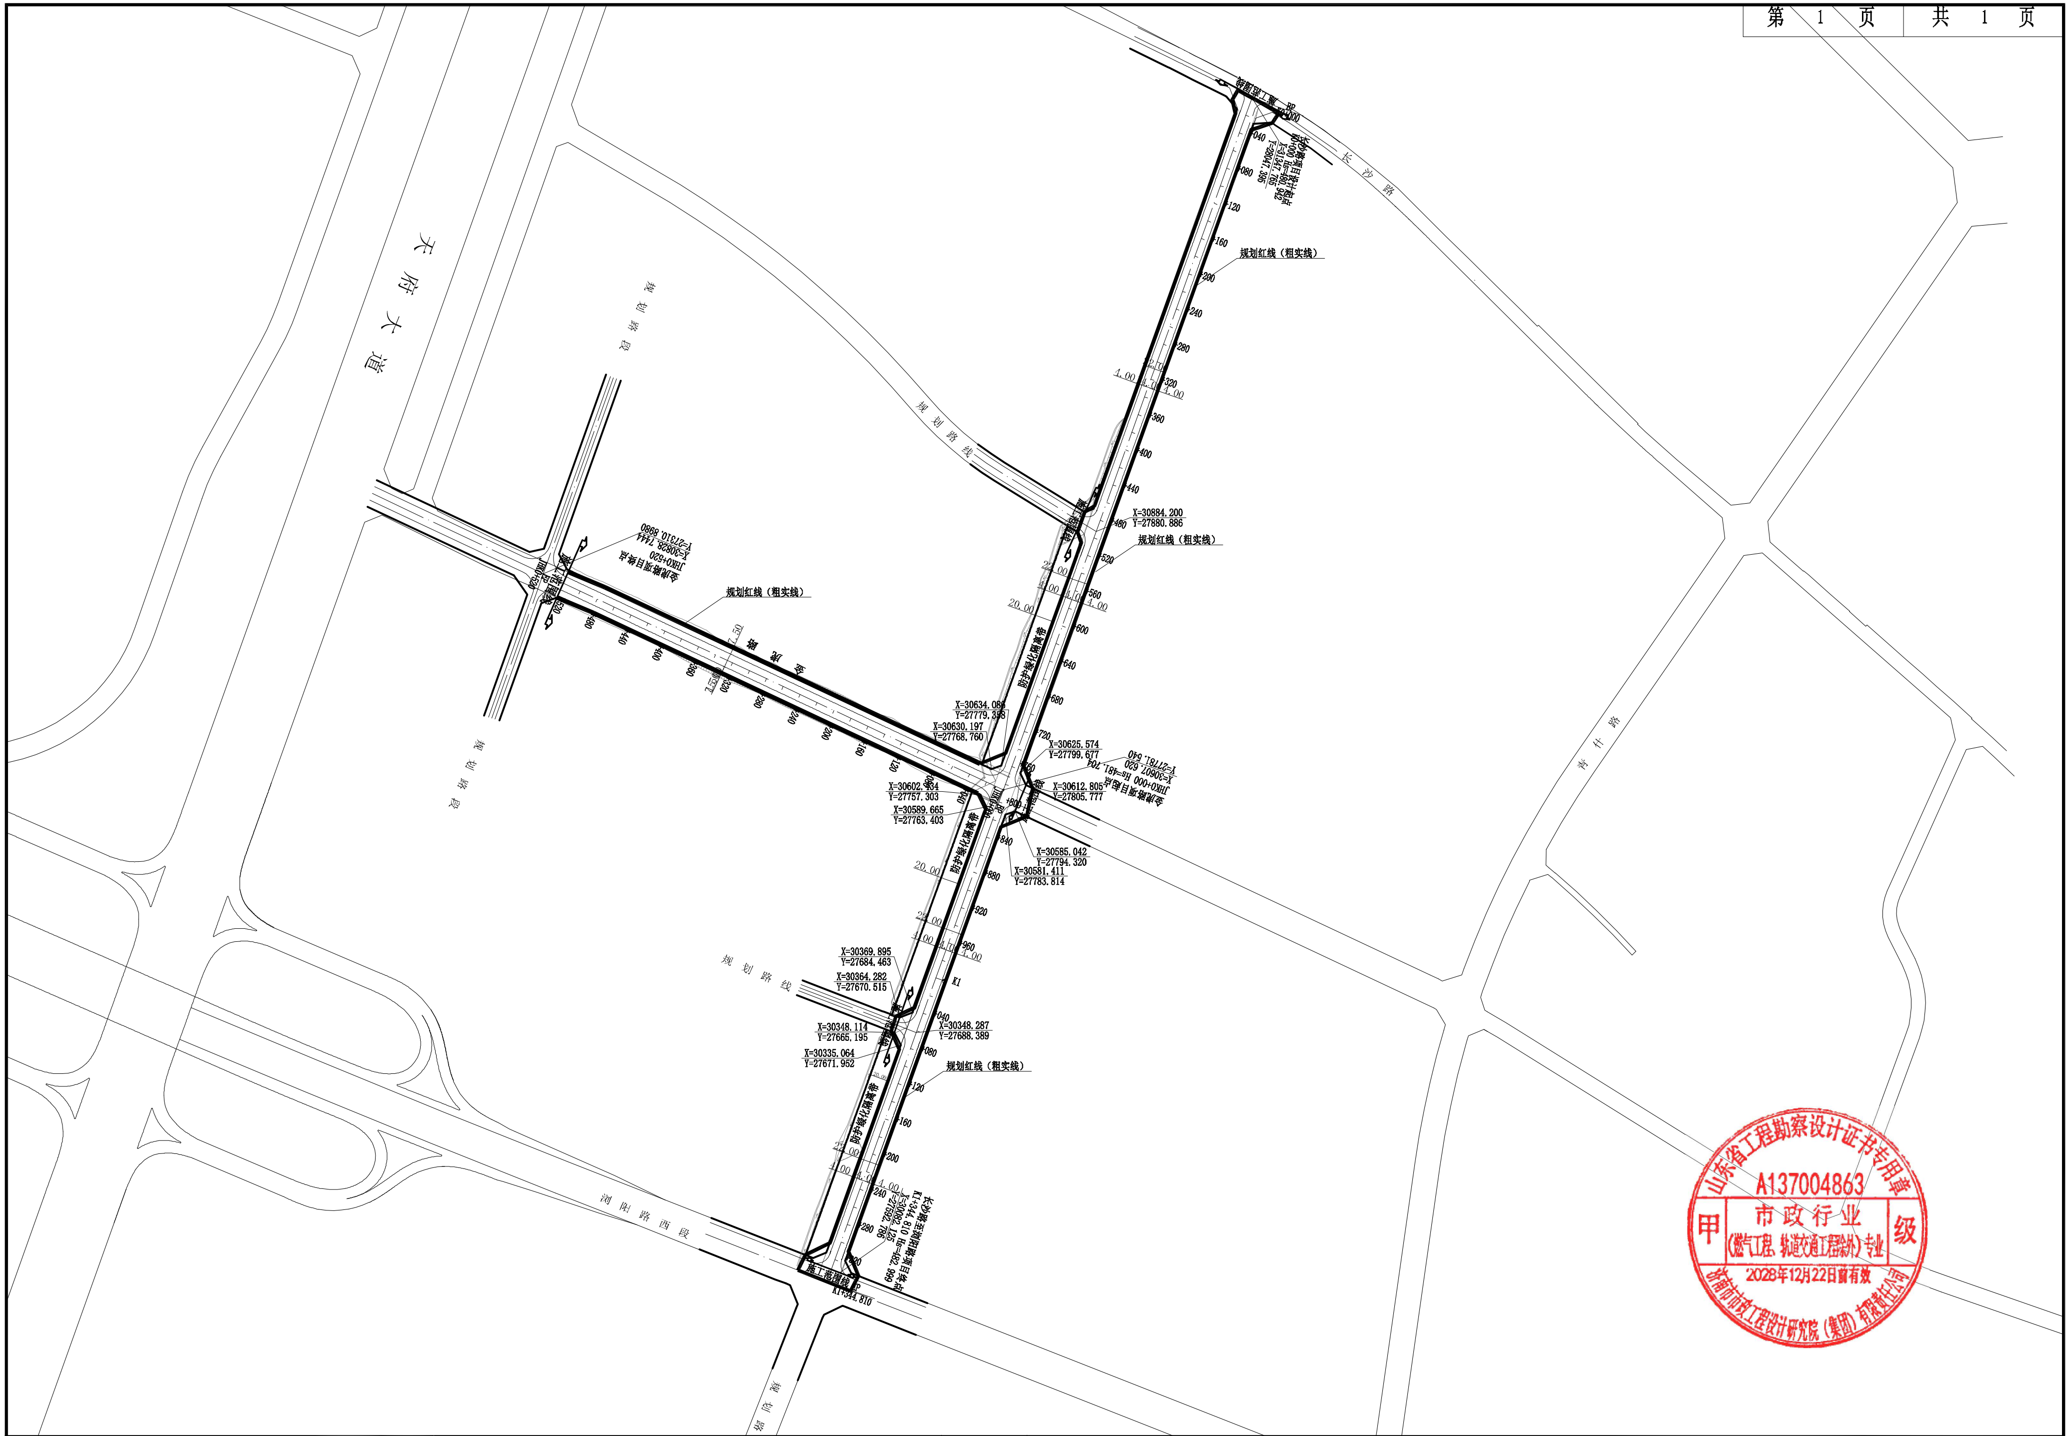

济南市市政工程设计研究院(集团)有限责任公司	工程名称	三星堆国家文物保护利用示范区（一期） 金虎路西二段、长沙路至浏阳路西段连接线	图 名	道路总平图	图 号	F0000R01	专 业	道路工程	设计阶段	方案设计	日 期	2022.08