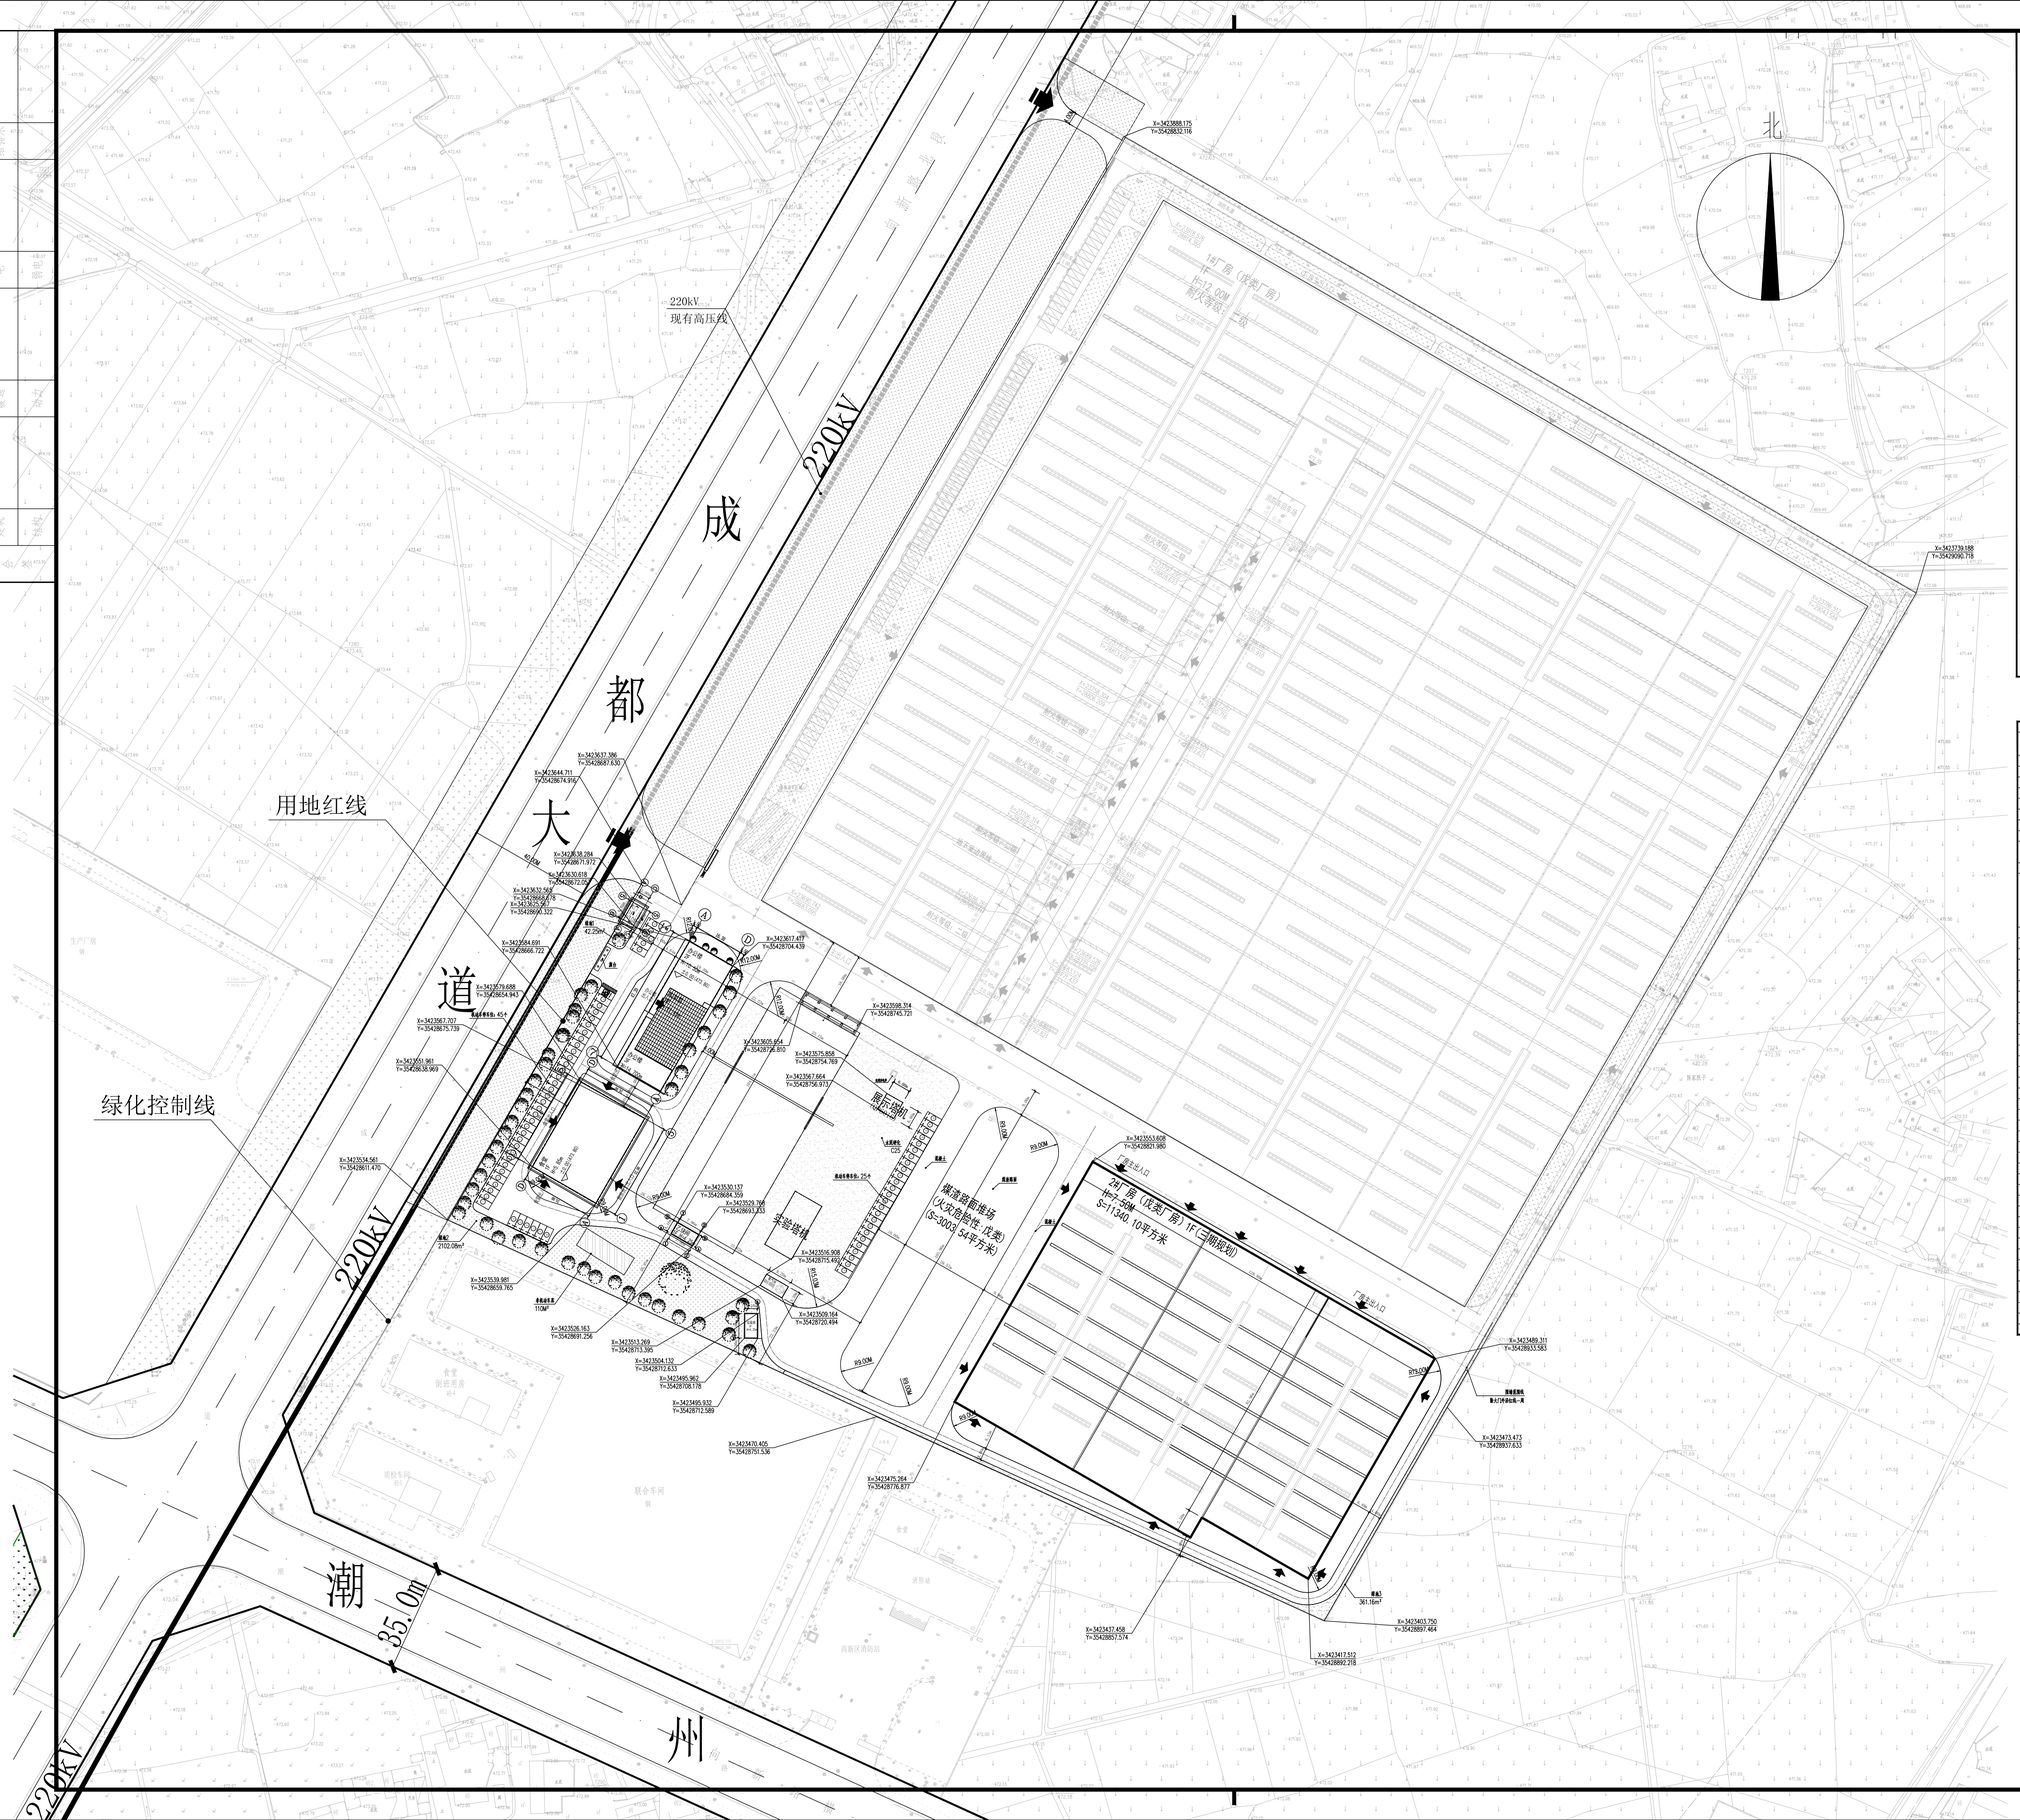
220kV
现有高压线
220kV
成
都
大
道
潮
州
220kV
220kV
用地红线
绿化控制线
35.0m
北
